



Färinden
Hus 1-12
59/ 407

2 Exponeringsar


231178

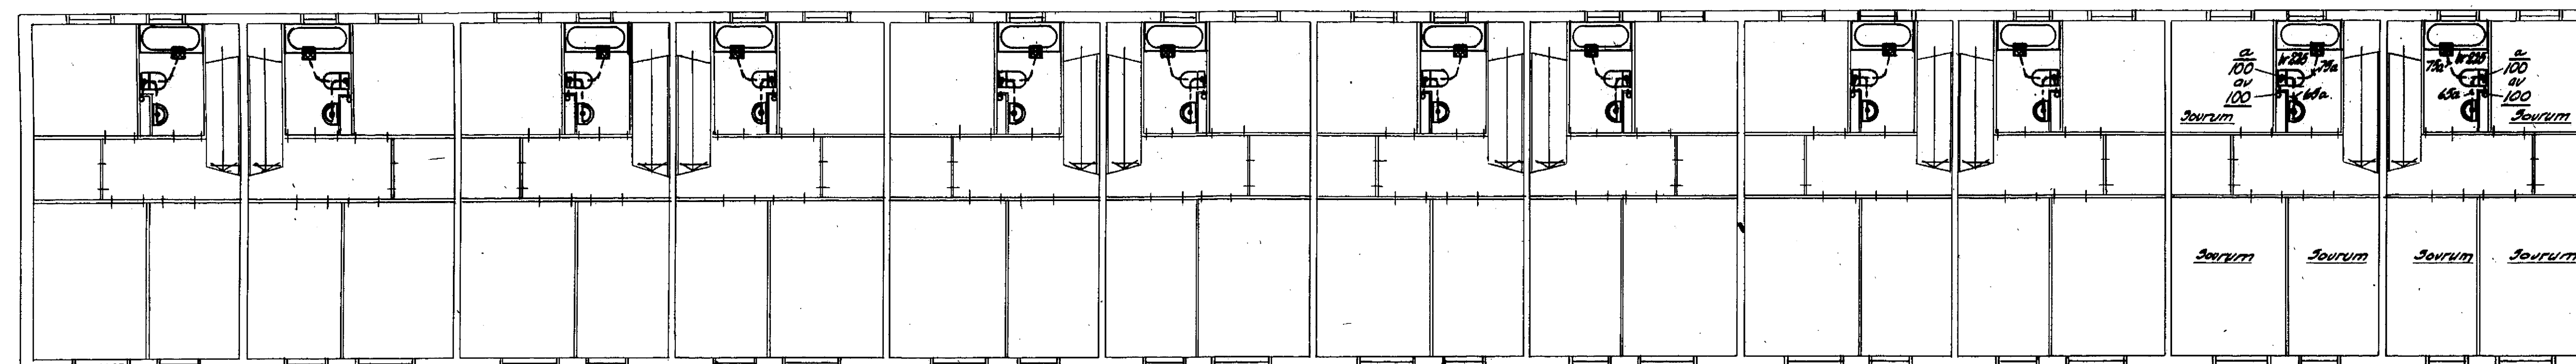

Övre vård. Skala 1:100

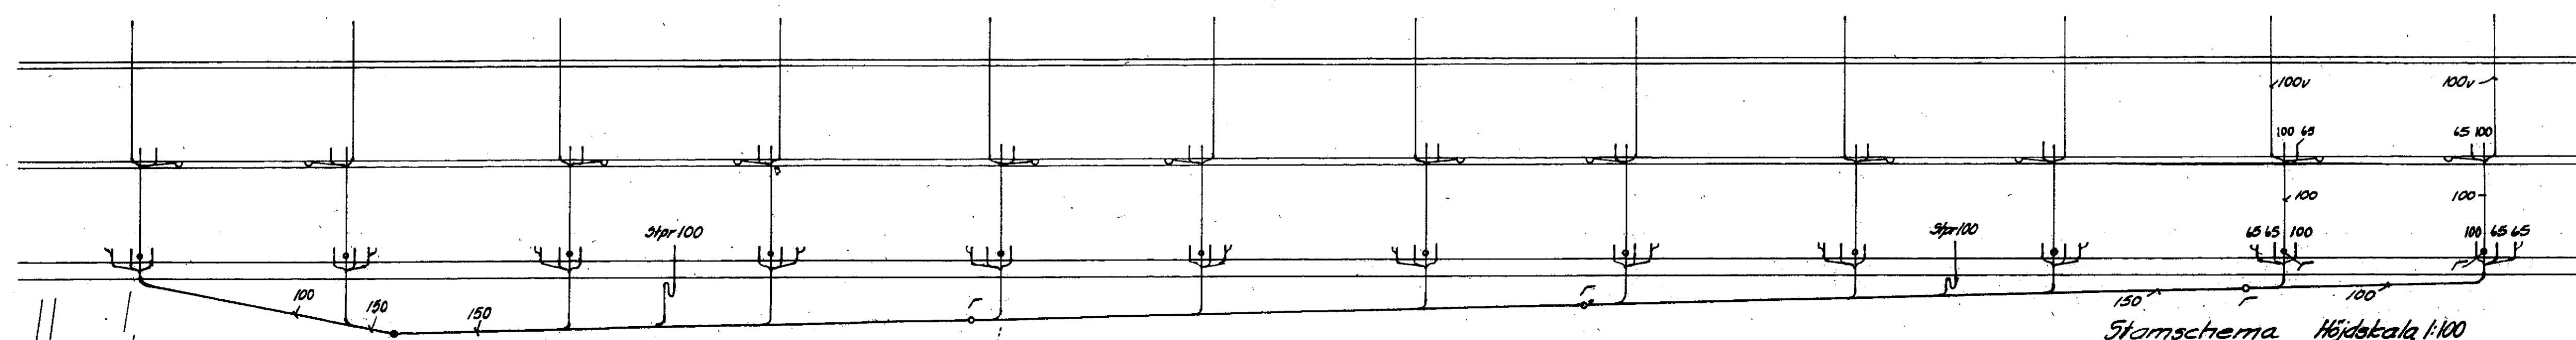


Stamschema Höjdskala 1:100

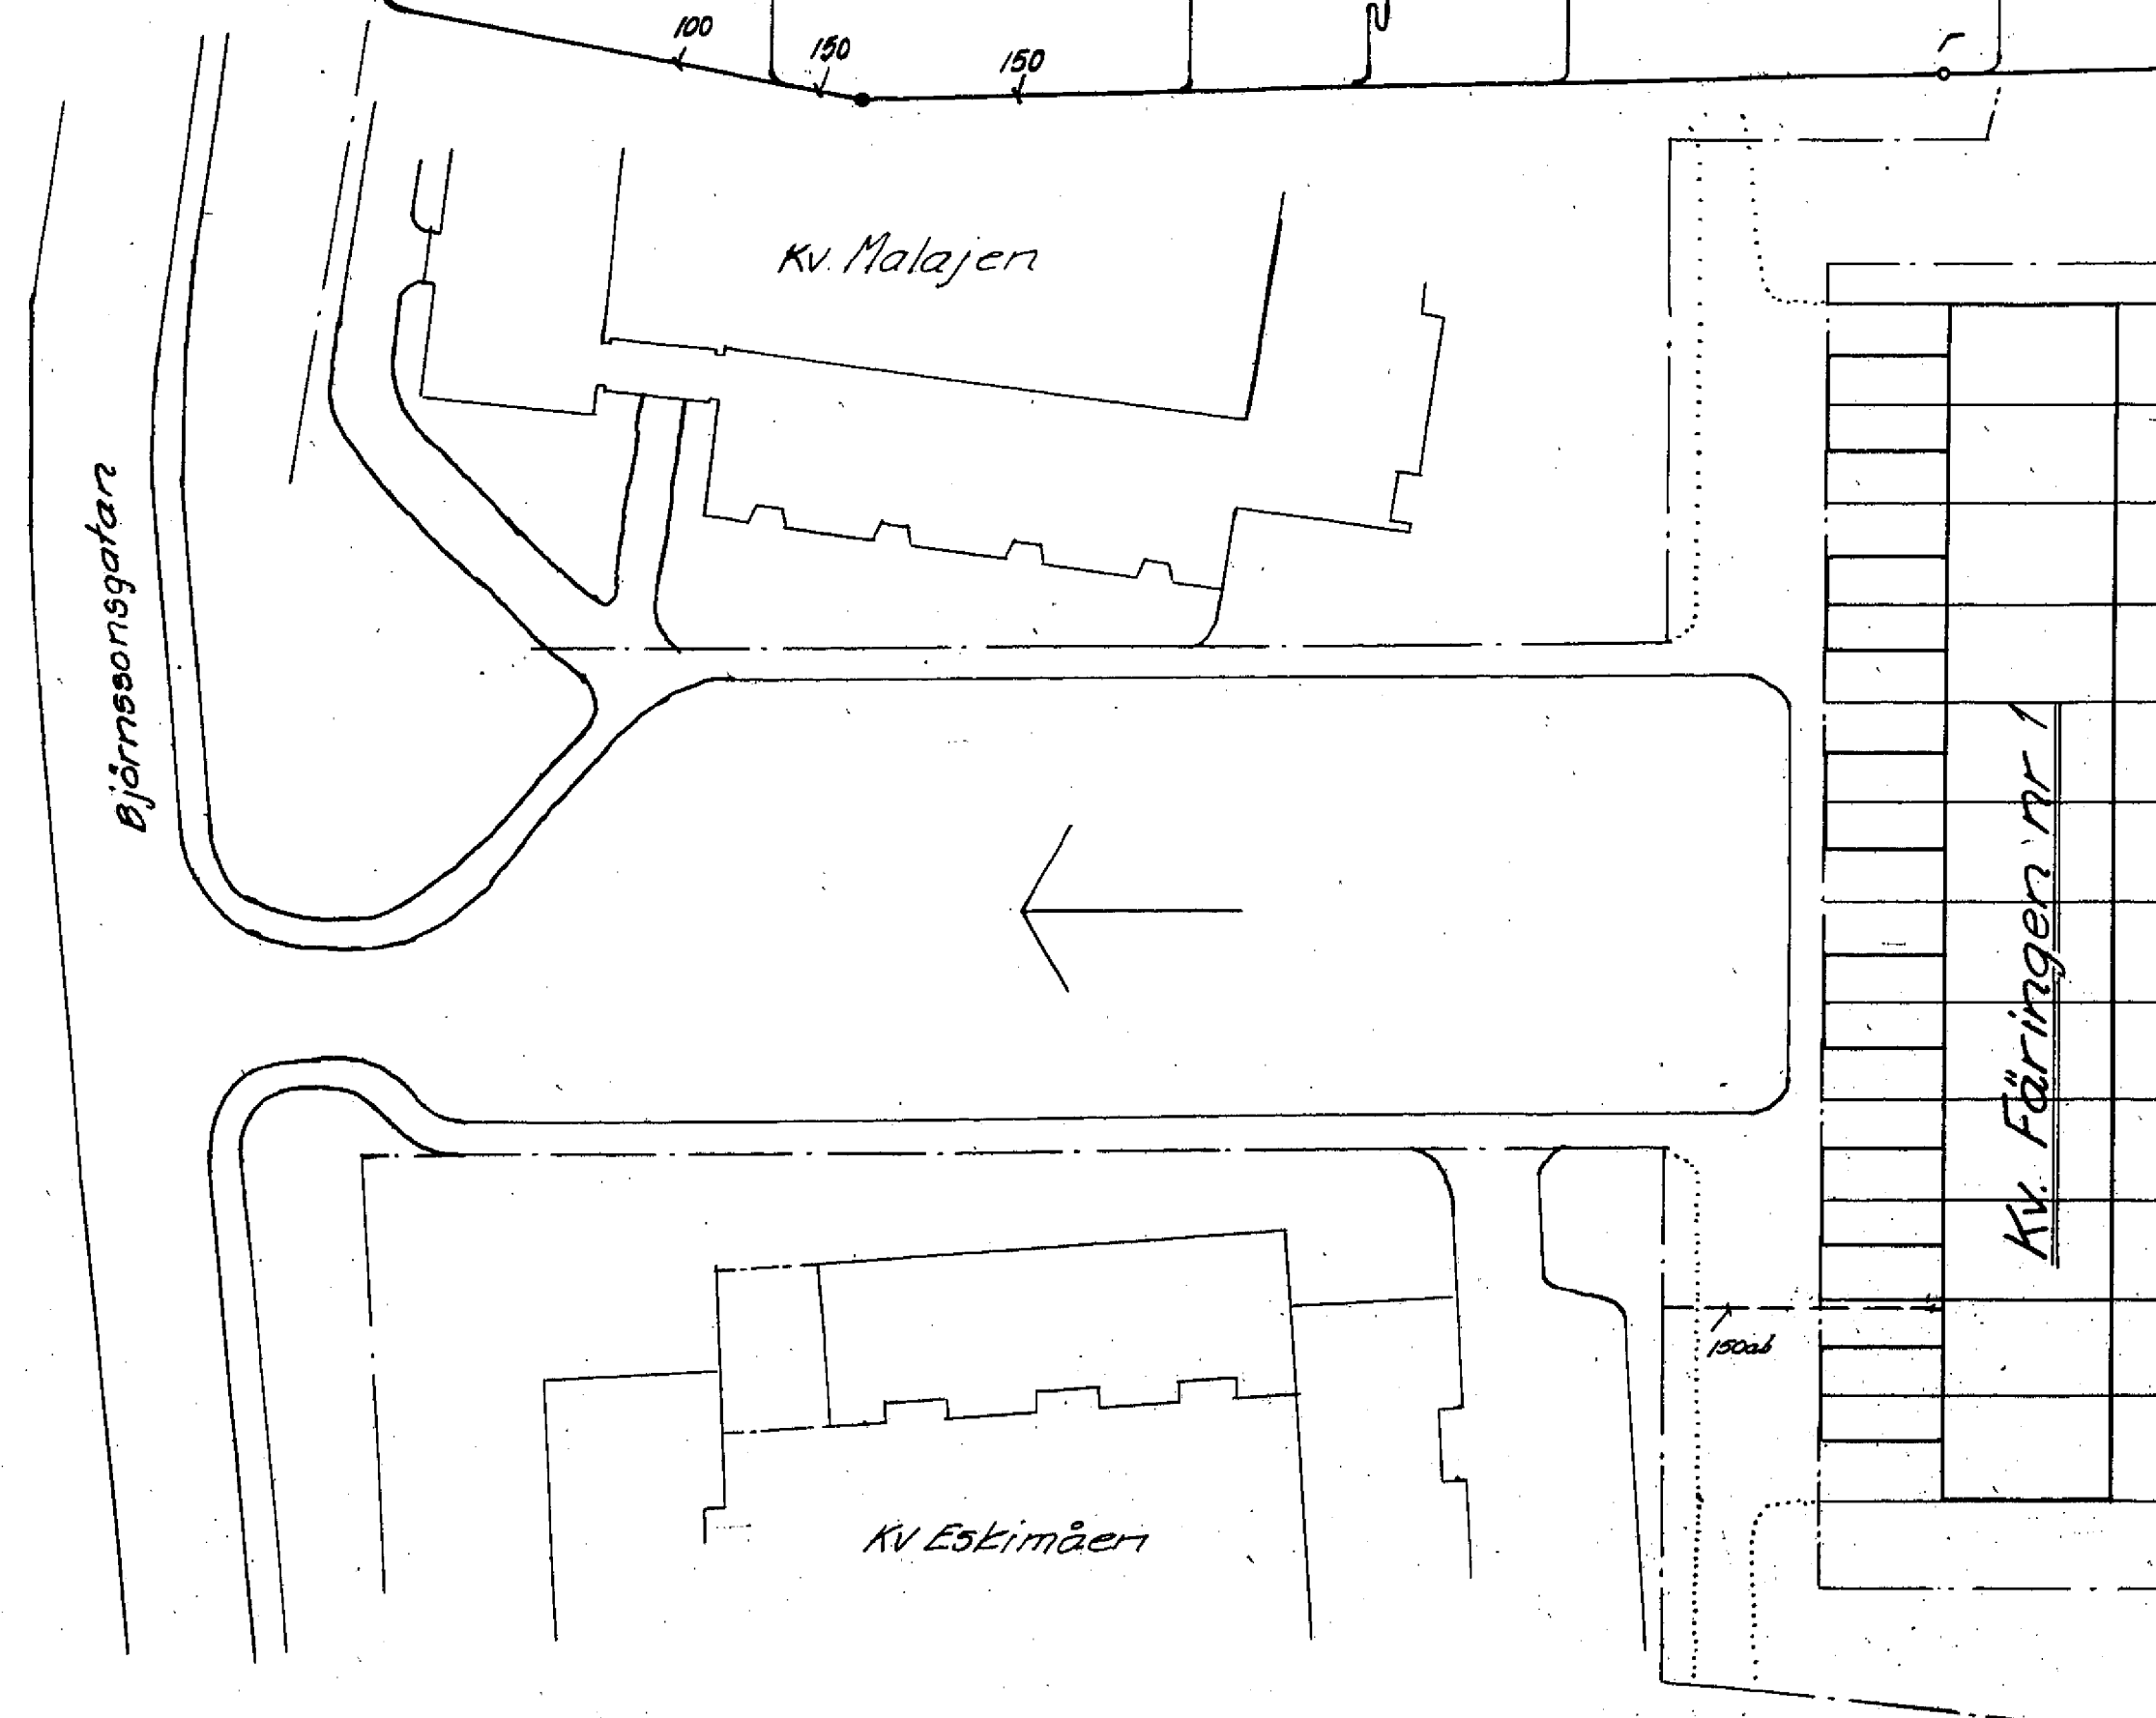


Situationsplan
Skala 1:400

KV FÄRINGEN NR1, BLACKEBERG
BJÖRNSSONGATAN
AVLOPPSLEDNINGAR
STOCKHOLM I JULI 1959
K. APPELGRENS RÖRL FIRMA

921404

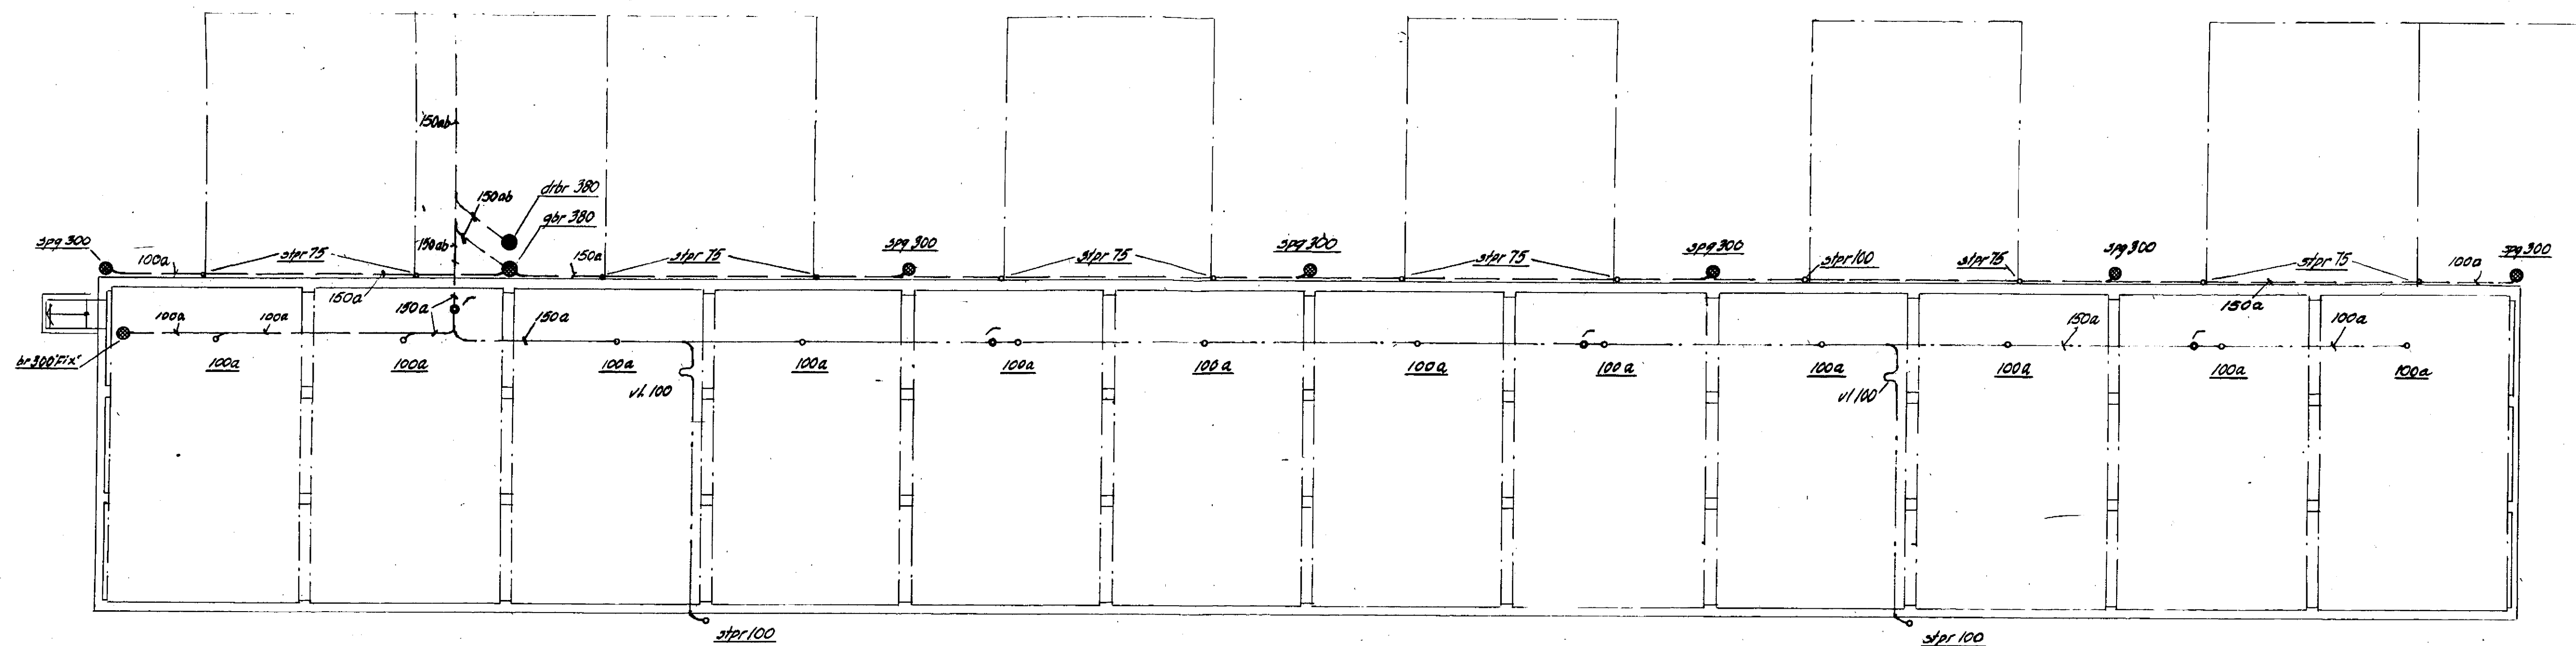

Grundplan

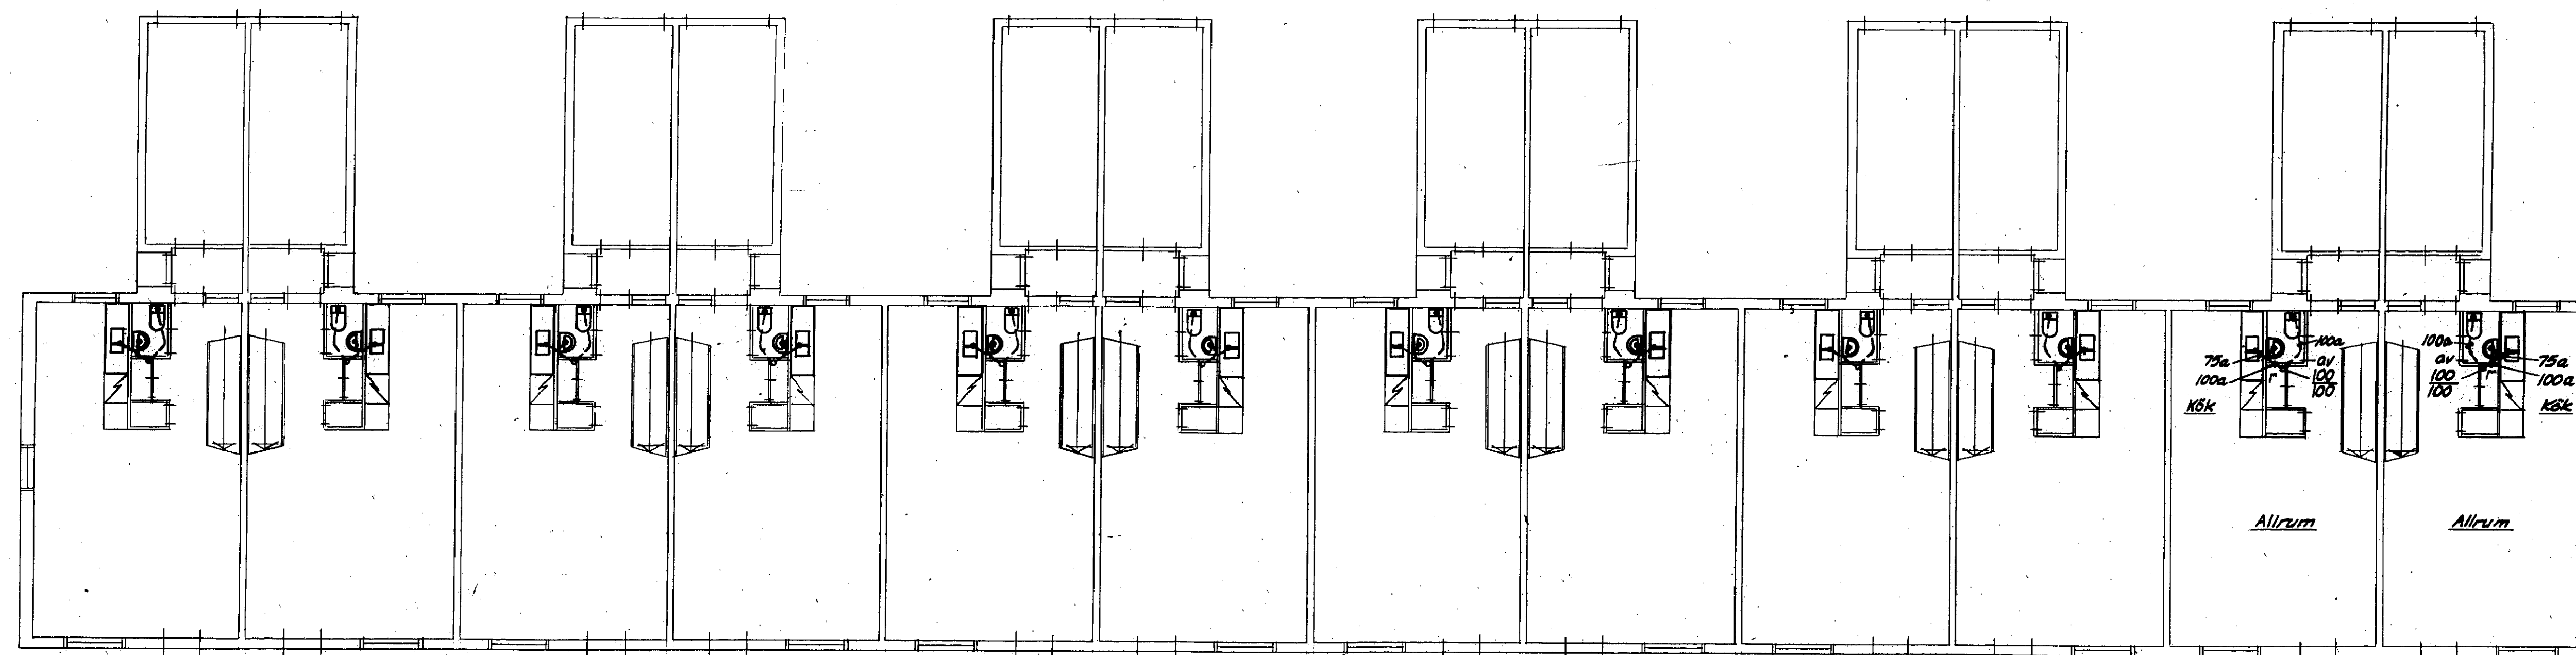

Pottplan

Skala 1:100

KV. FÄRINGEN NR1, BLACKEBERG
BJÖRNSSONSGATAN
AVLOPPSLEDNINGAR
STOCKHOLM 1 JULI 1959
KAPPELGRENS RÖR.FIRMA

