



51 / 1126

4 Exponerindur

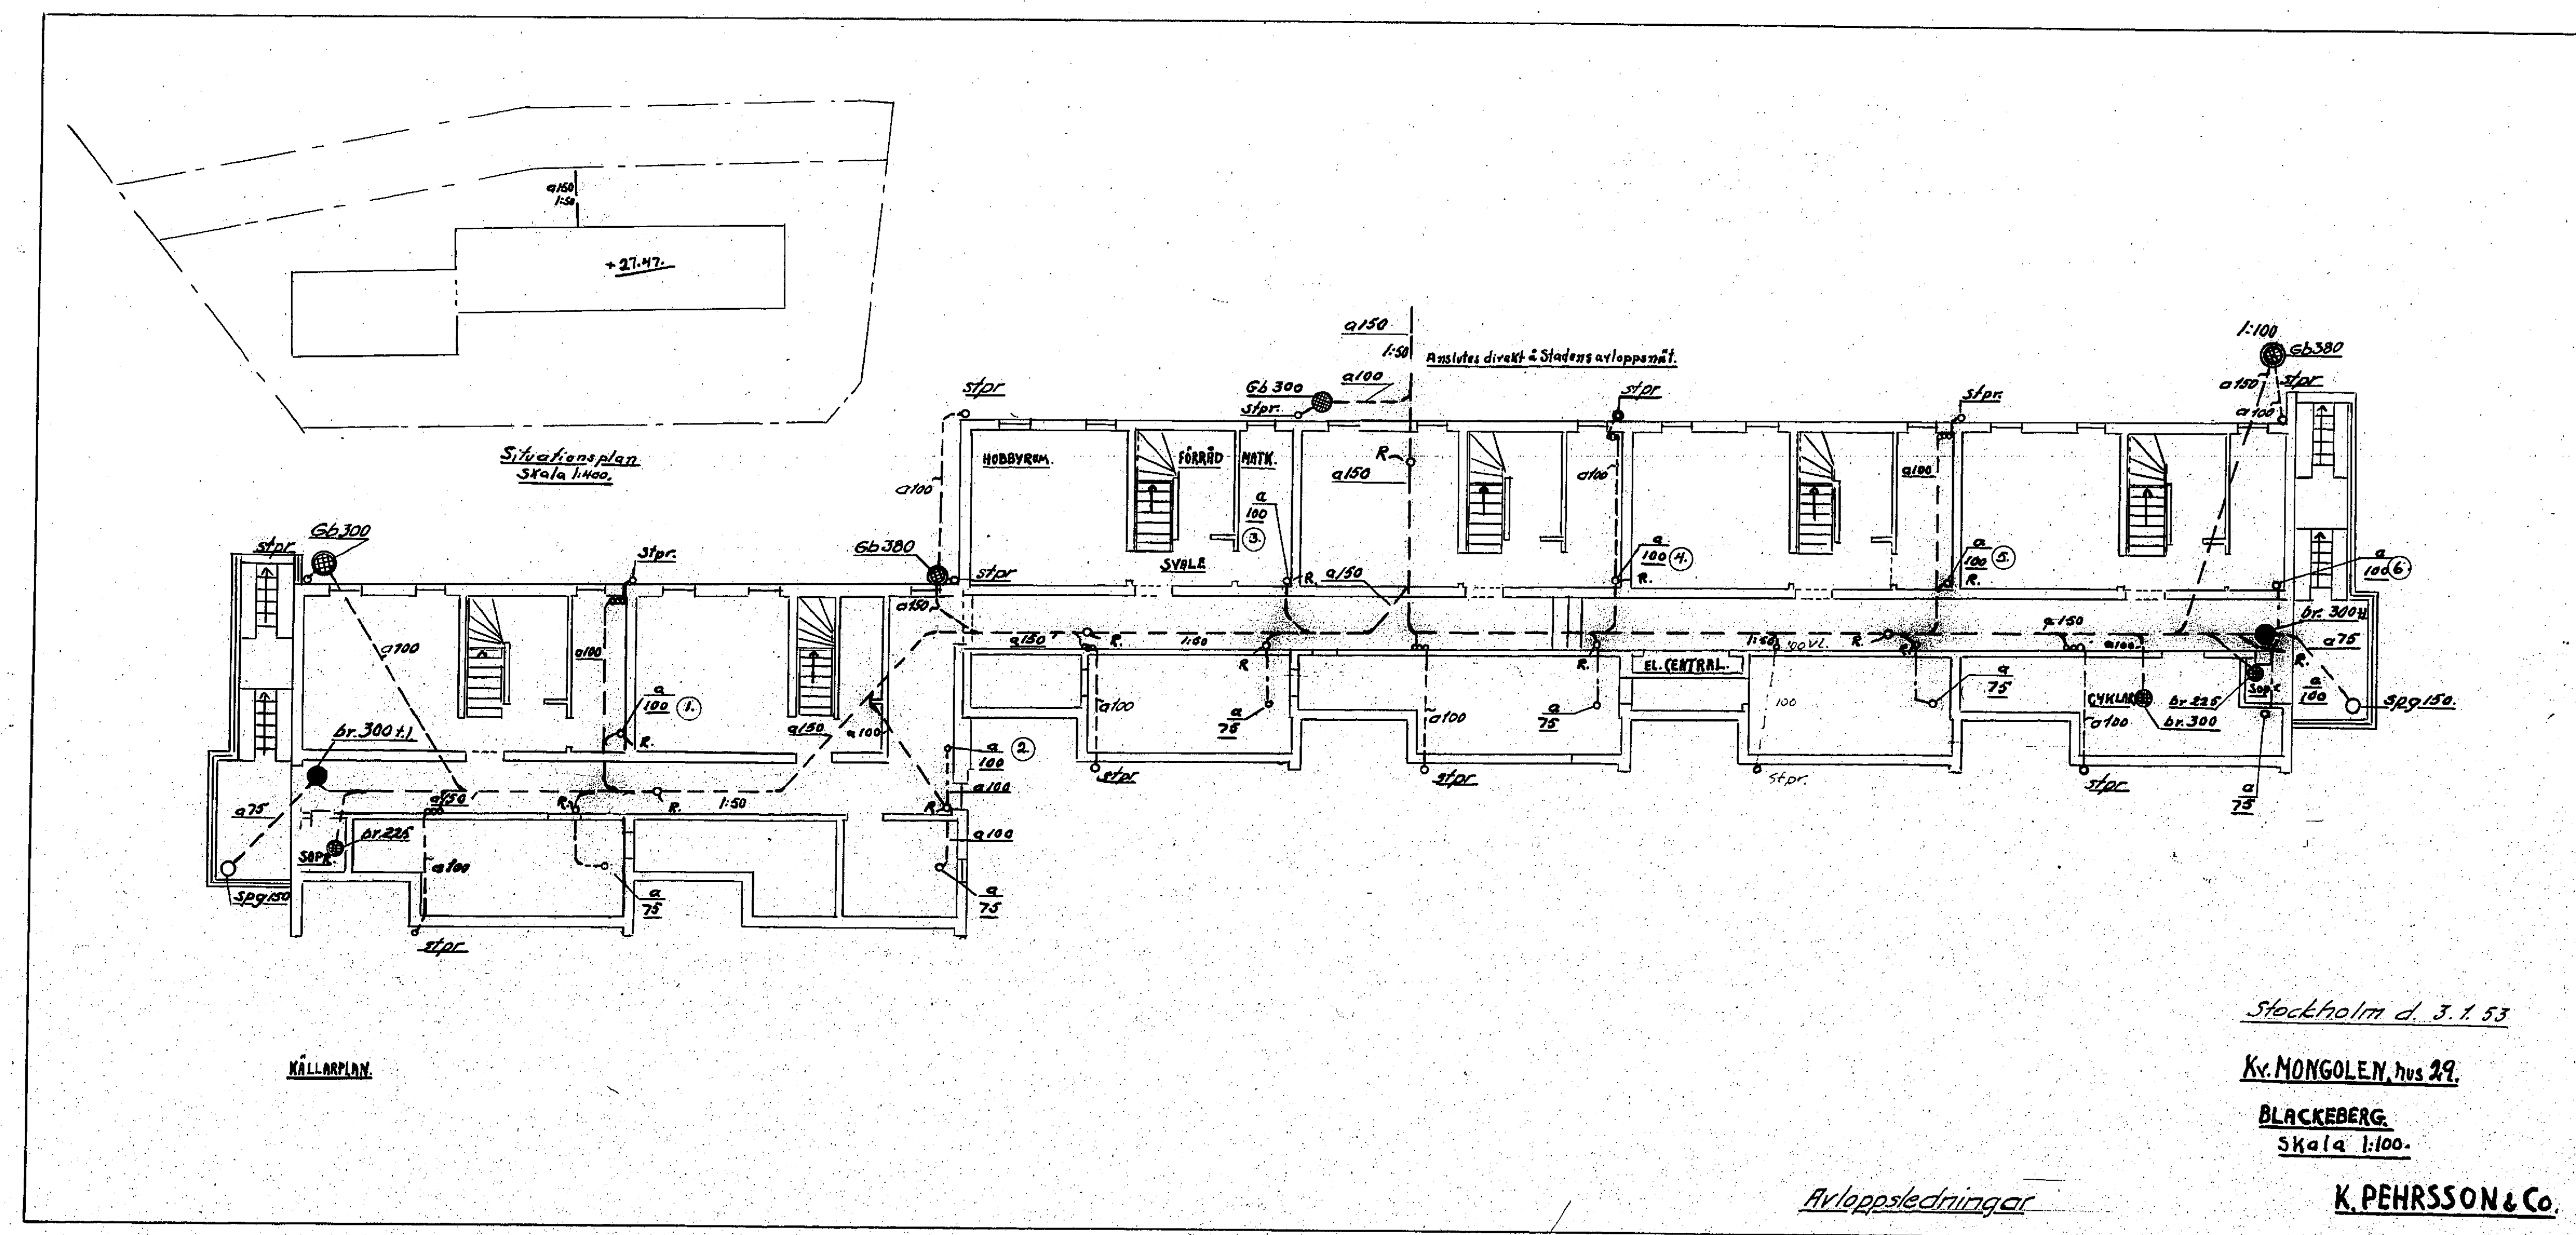

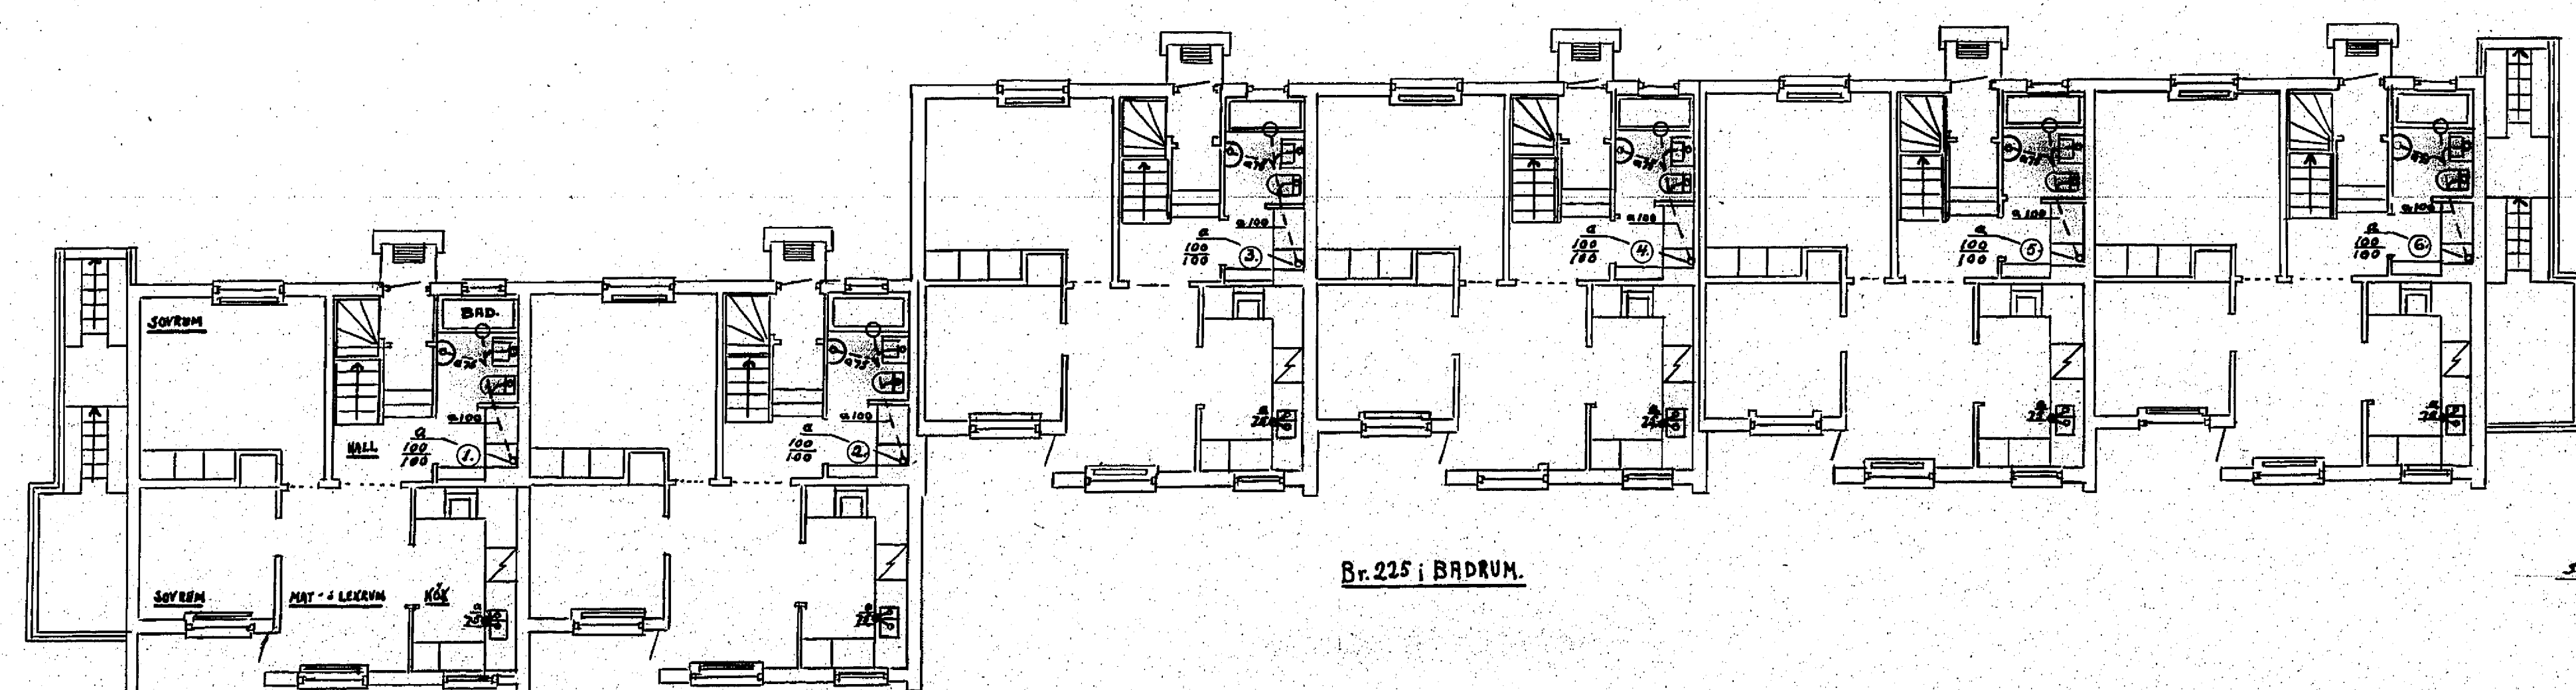

Br. 225 i BADRUM.

skala 1:100

BOTTENPLAN


Stockholm d. 3.1.53

Kv. MONGOLEN, hus 29

BLACKEBERG

Hvitepsledningar

K. PEHRSSON & Co.

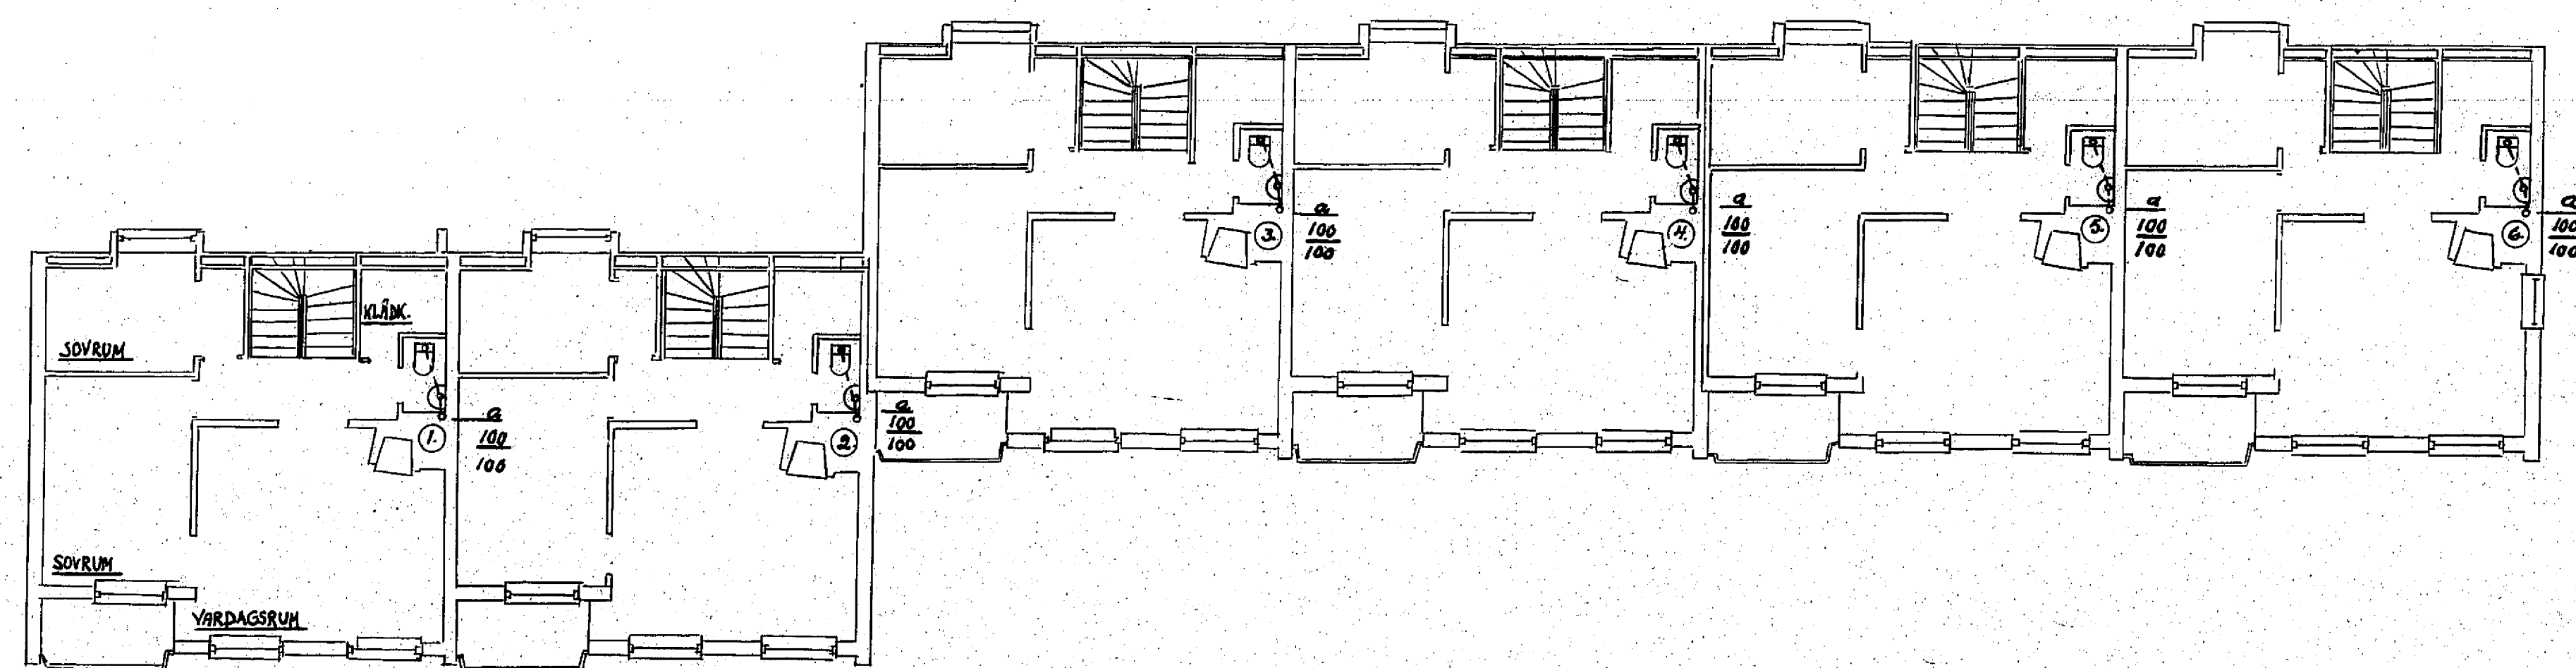

ÖVERPLAN

Skala 1:100

Stockholm d. 3.1.53

Kv. MONGOLEN, hus 29

BLACKEBERG

Avloppsledningar

K. PEHRSSON & Co.

