




Syriern 2

227148


51/ 855 5 Exponerings

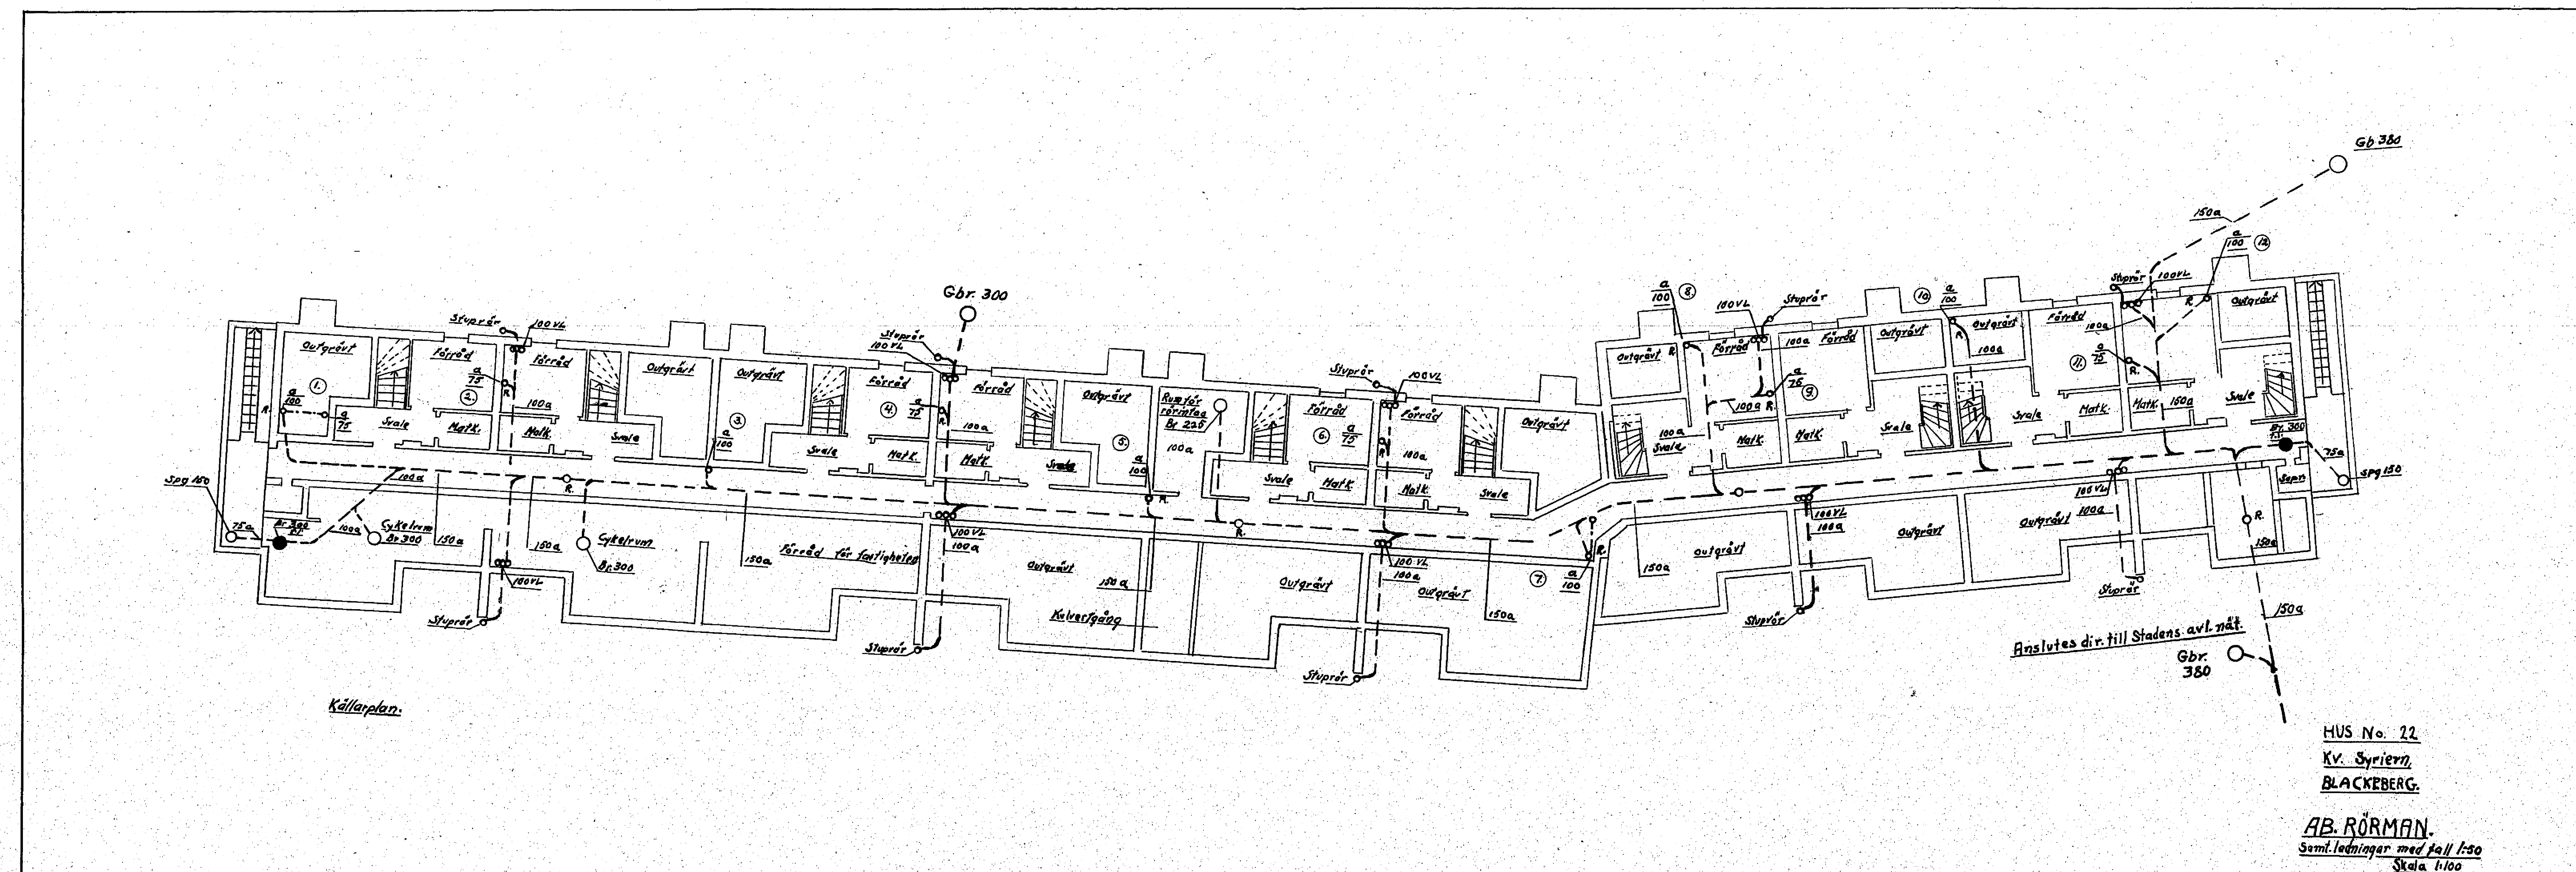

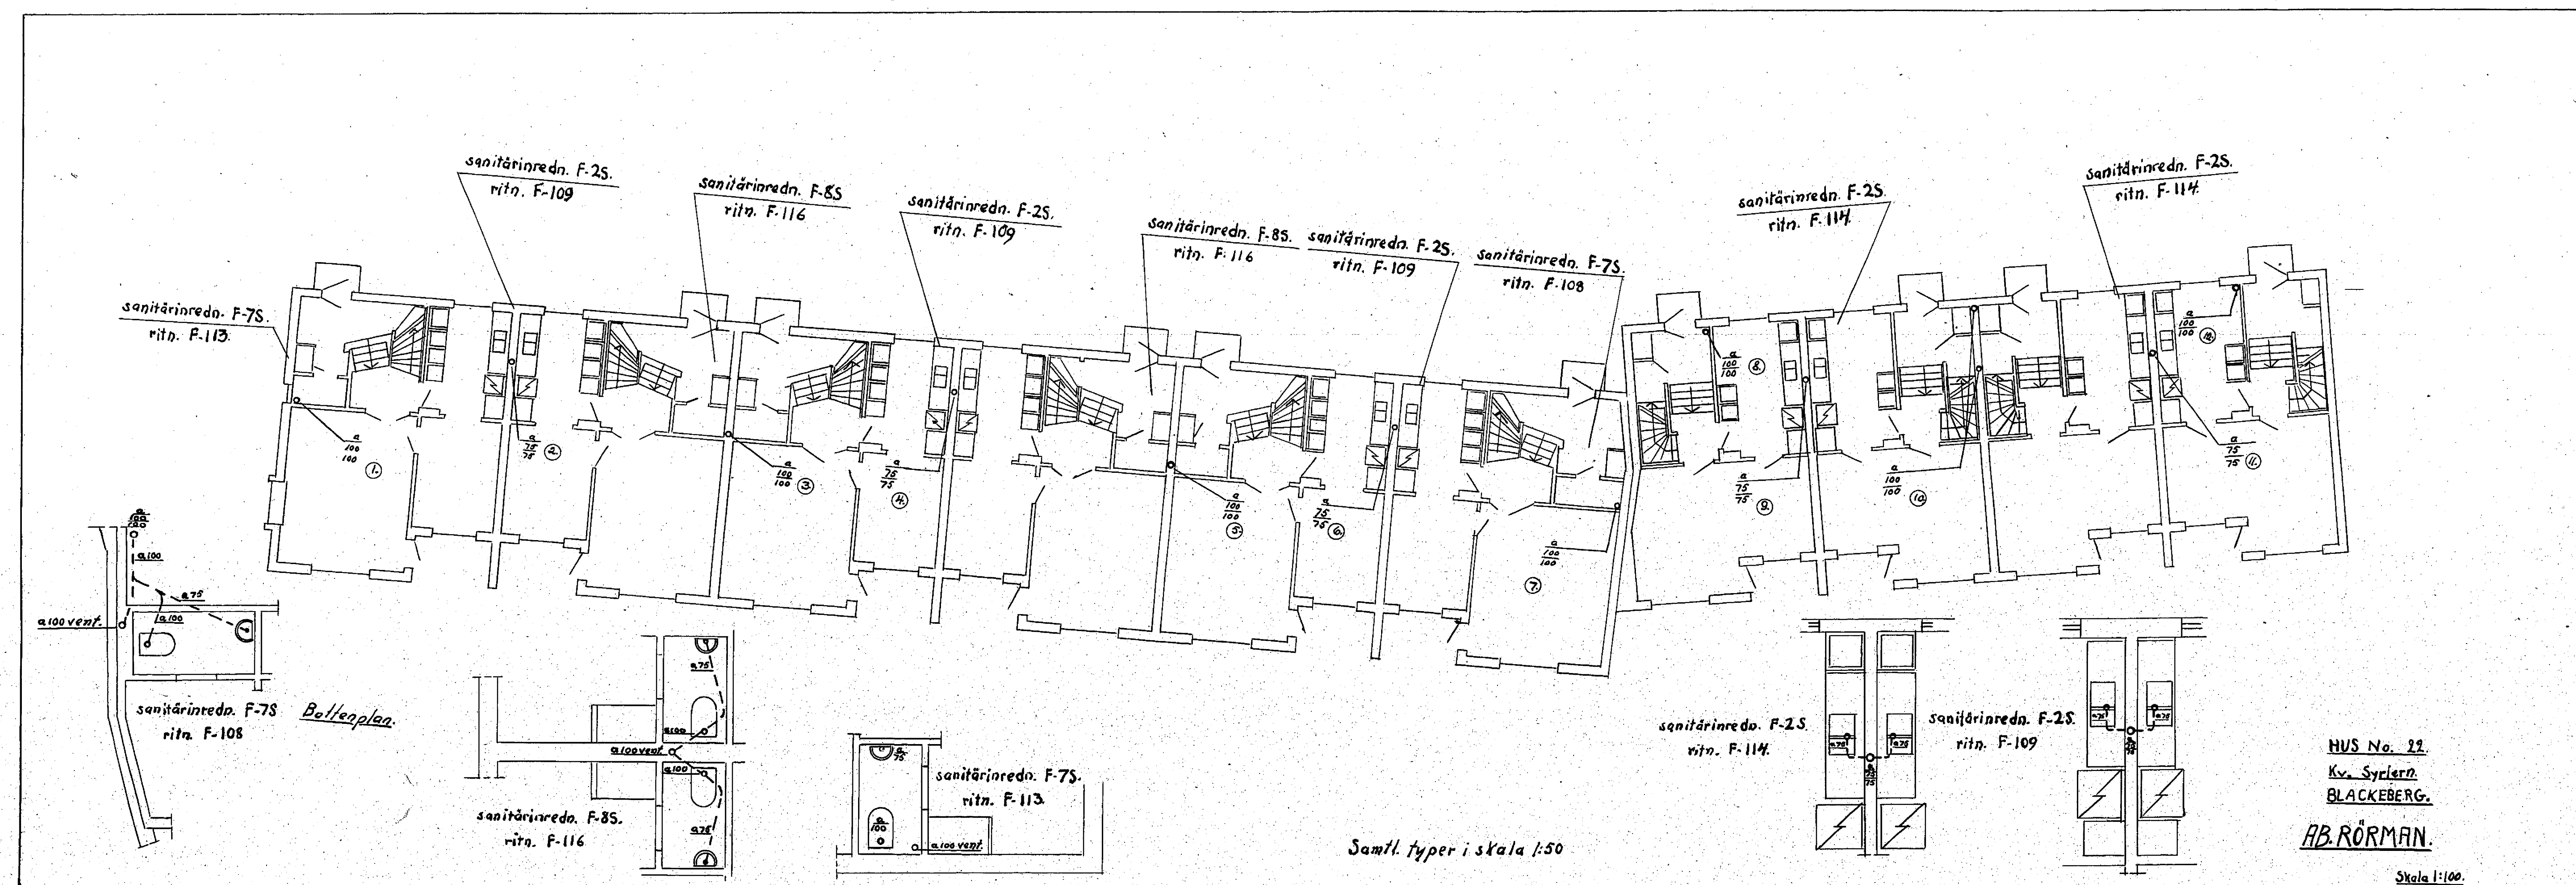

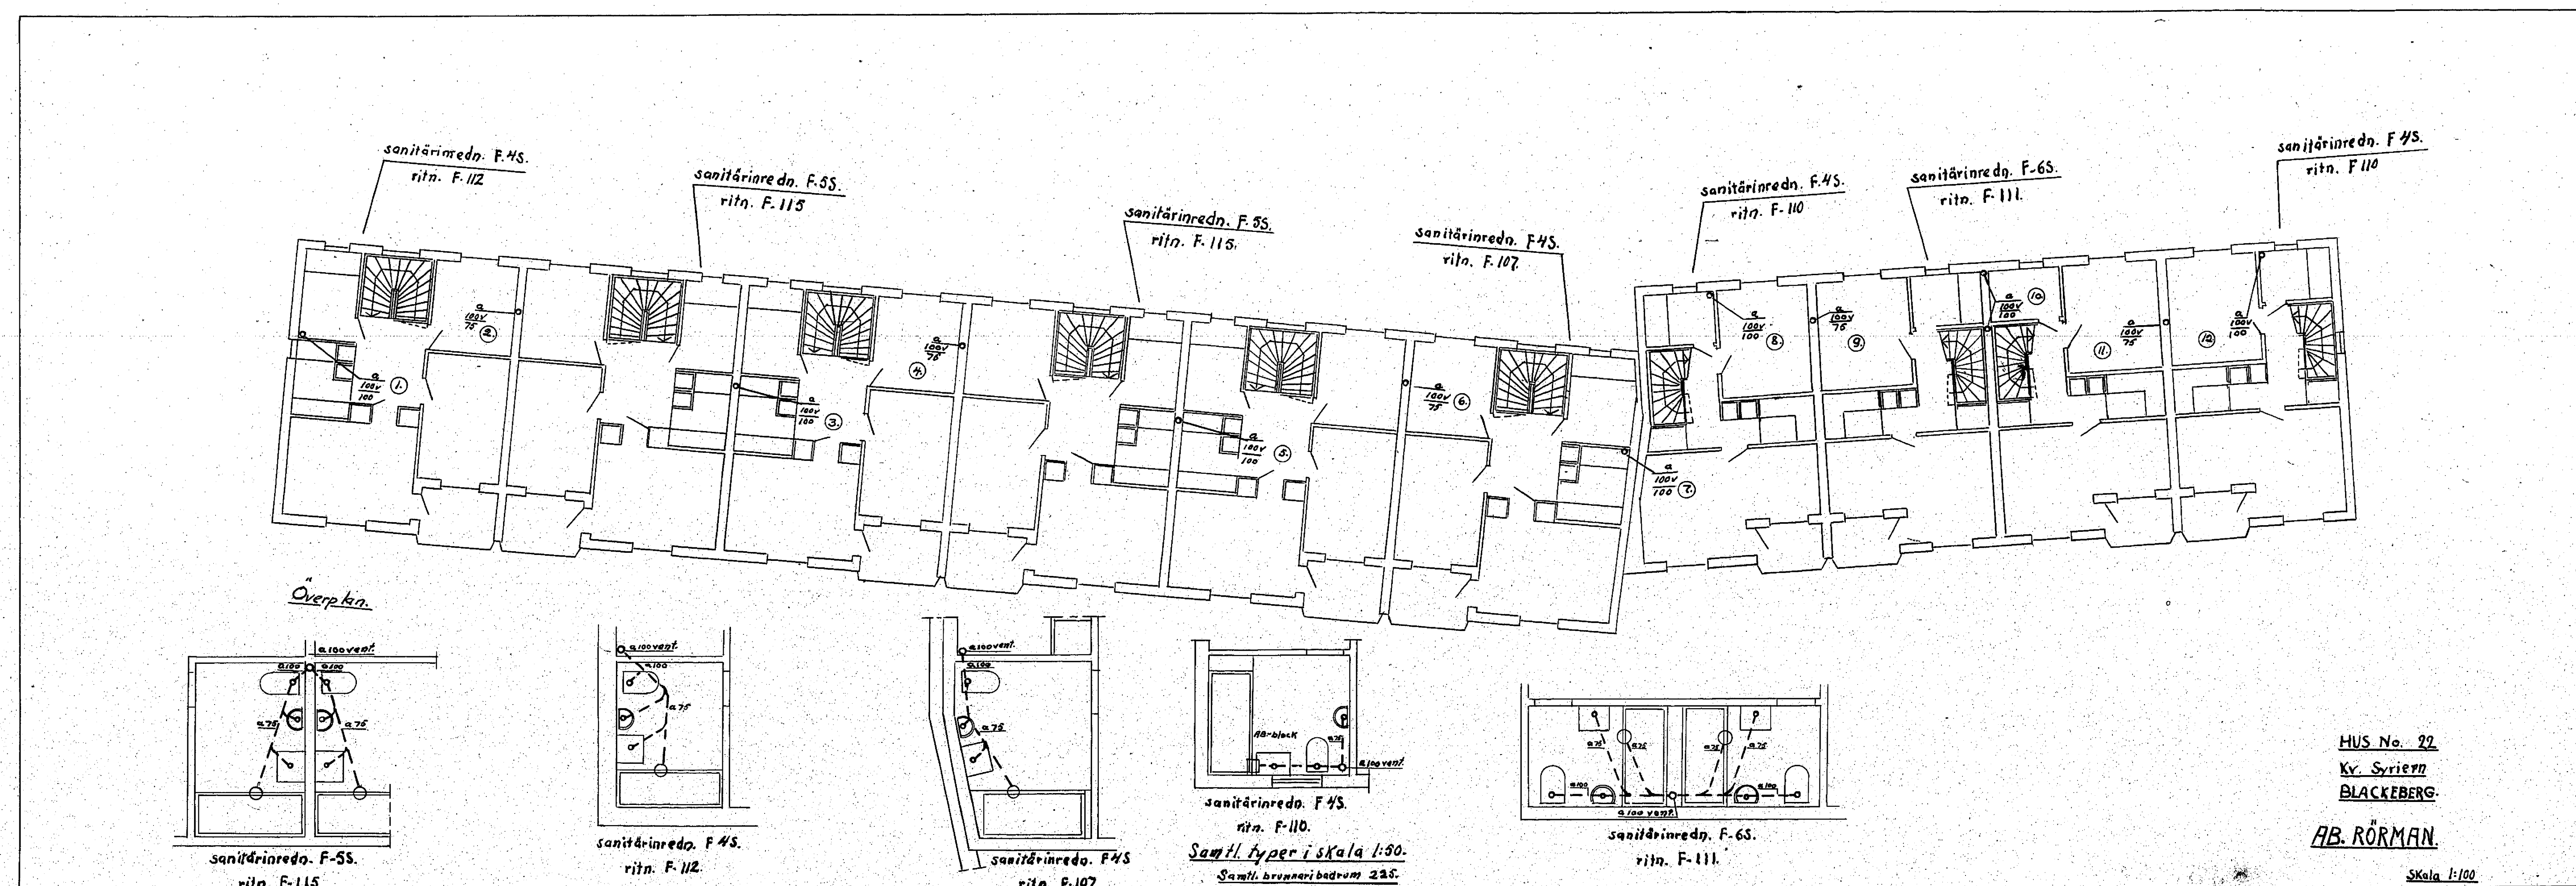

Vent. 100 m samliga stammar

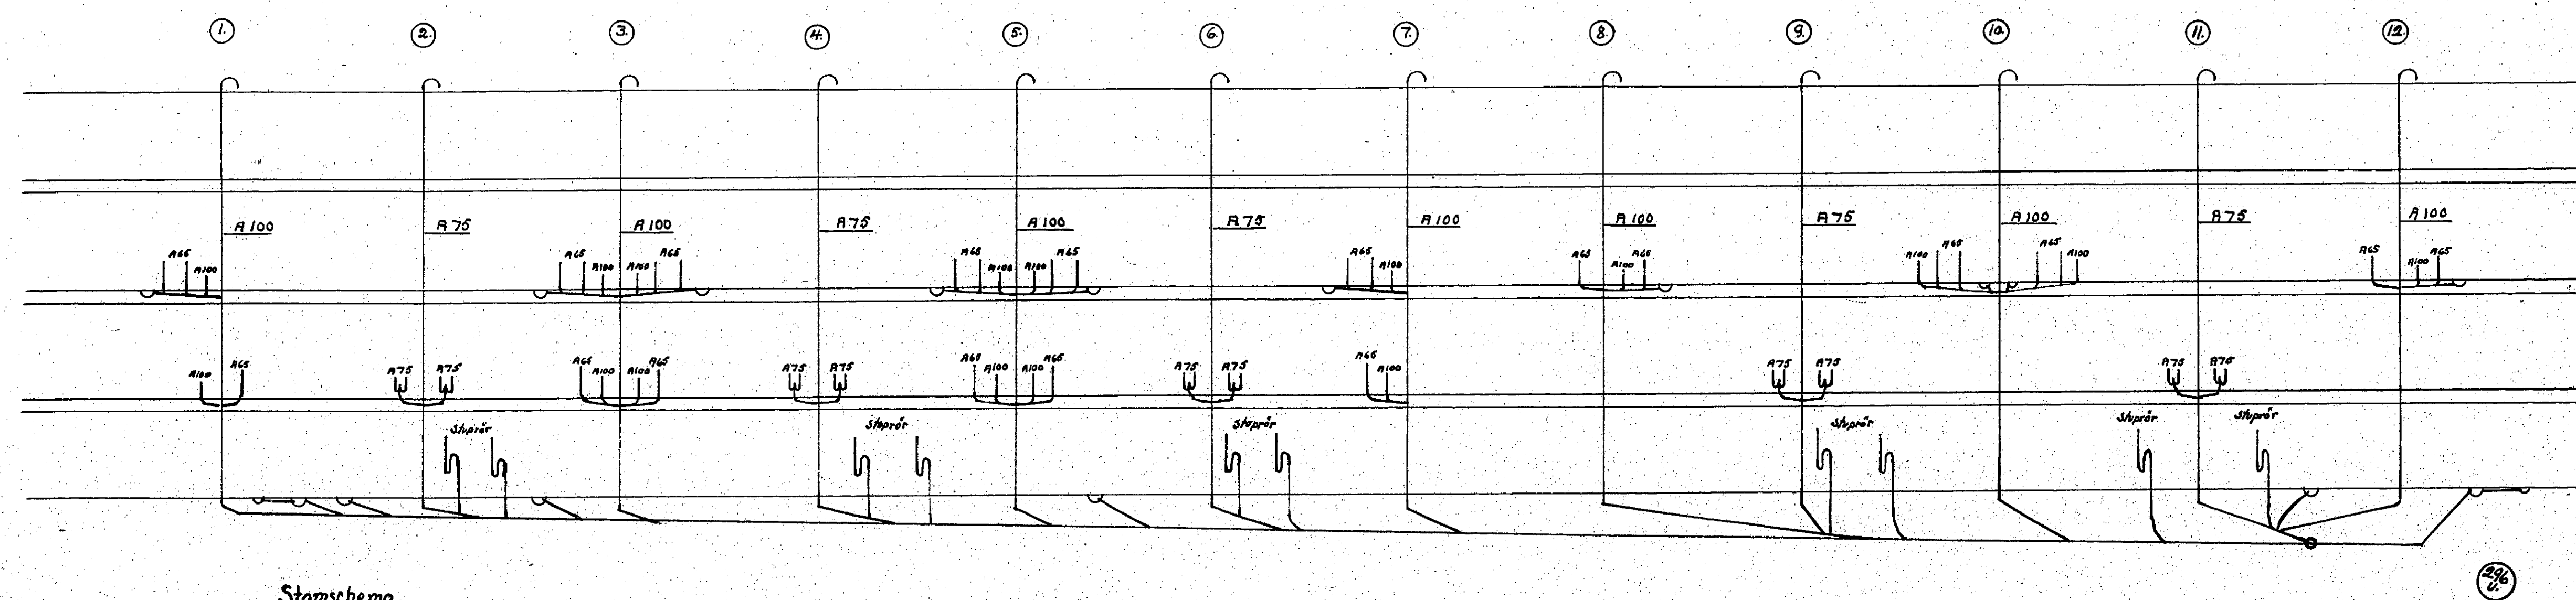


Stamschema

2%

HUS No. 22
K. Sjörén
BLA CKEBERG
AB. RÖRMAN.

12/ 1911

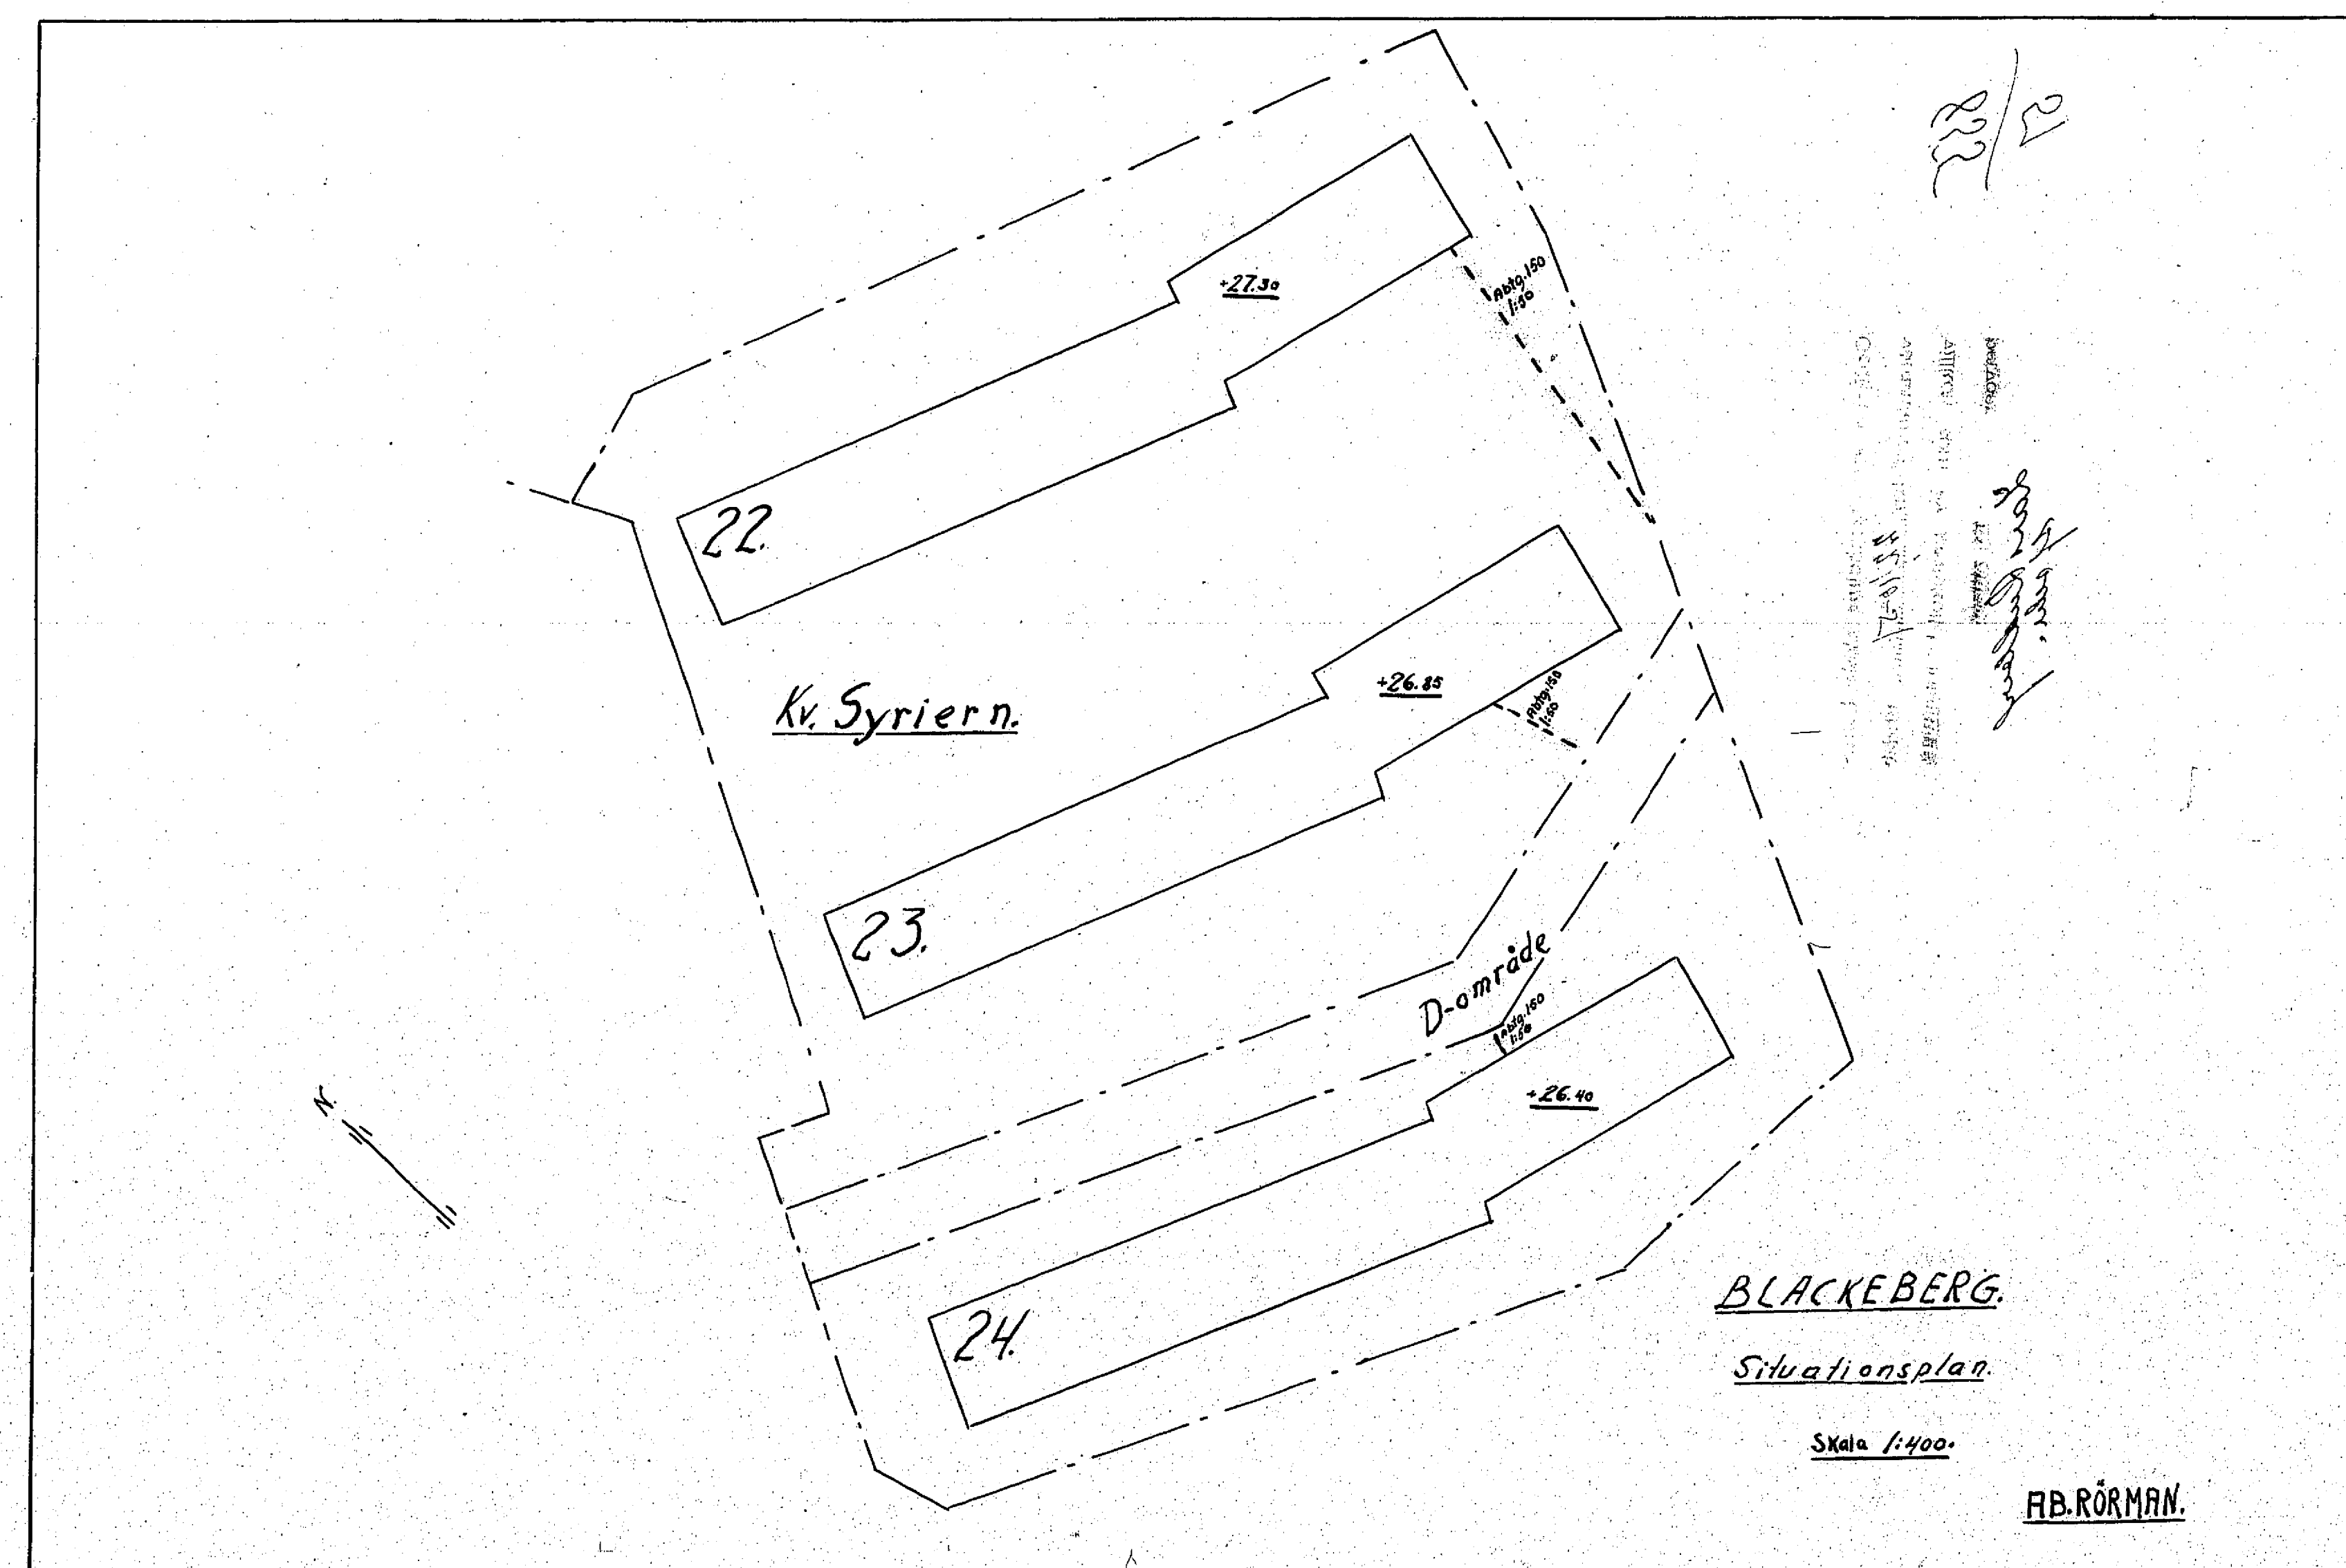


Seriern 2


227149


51/ 856

4 Exponeringar

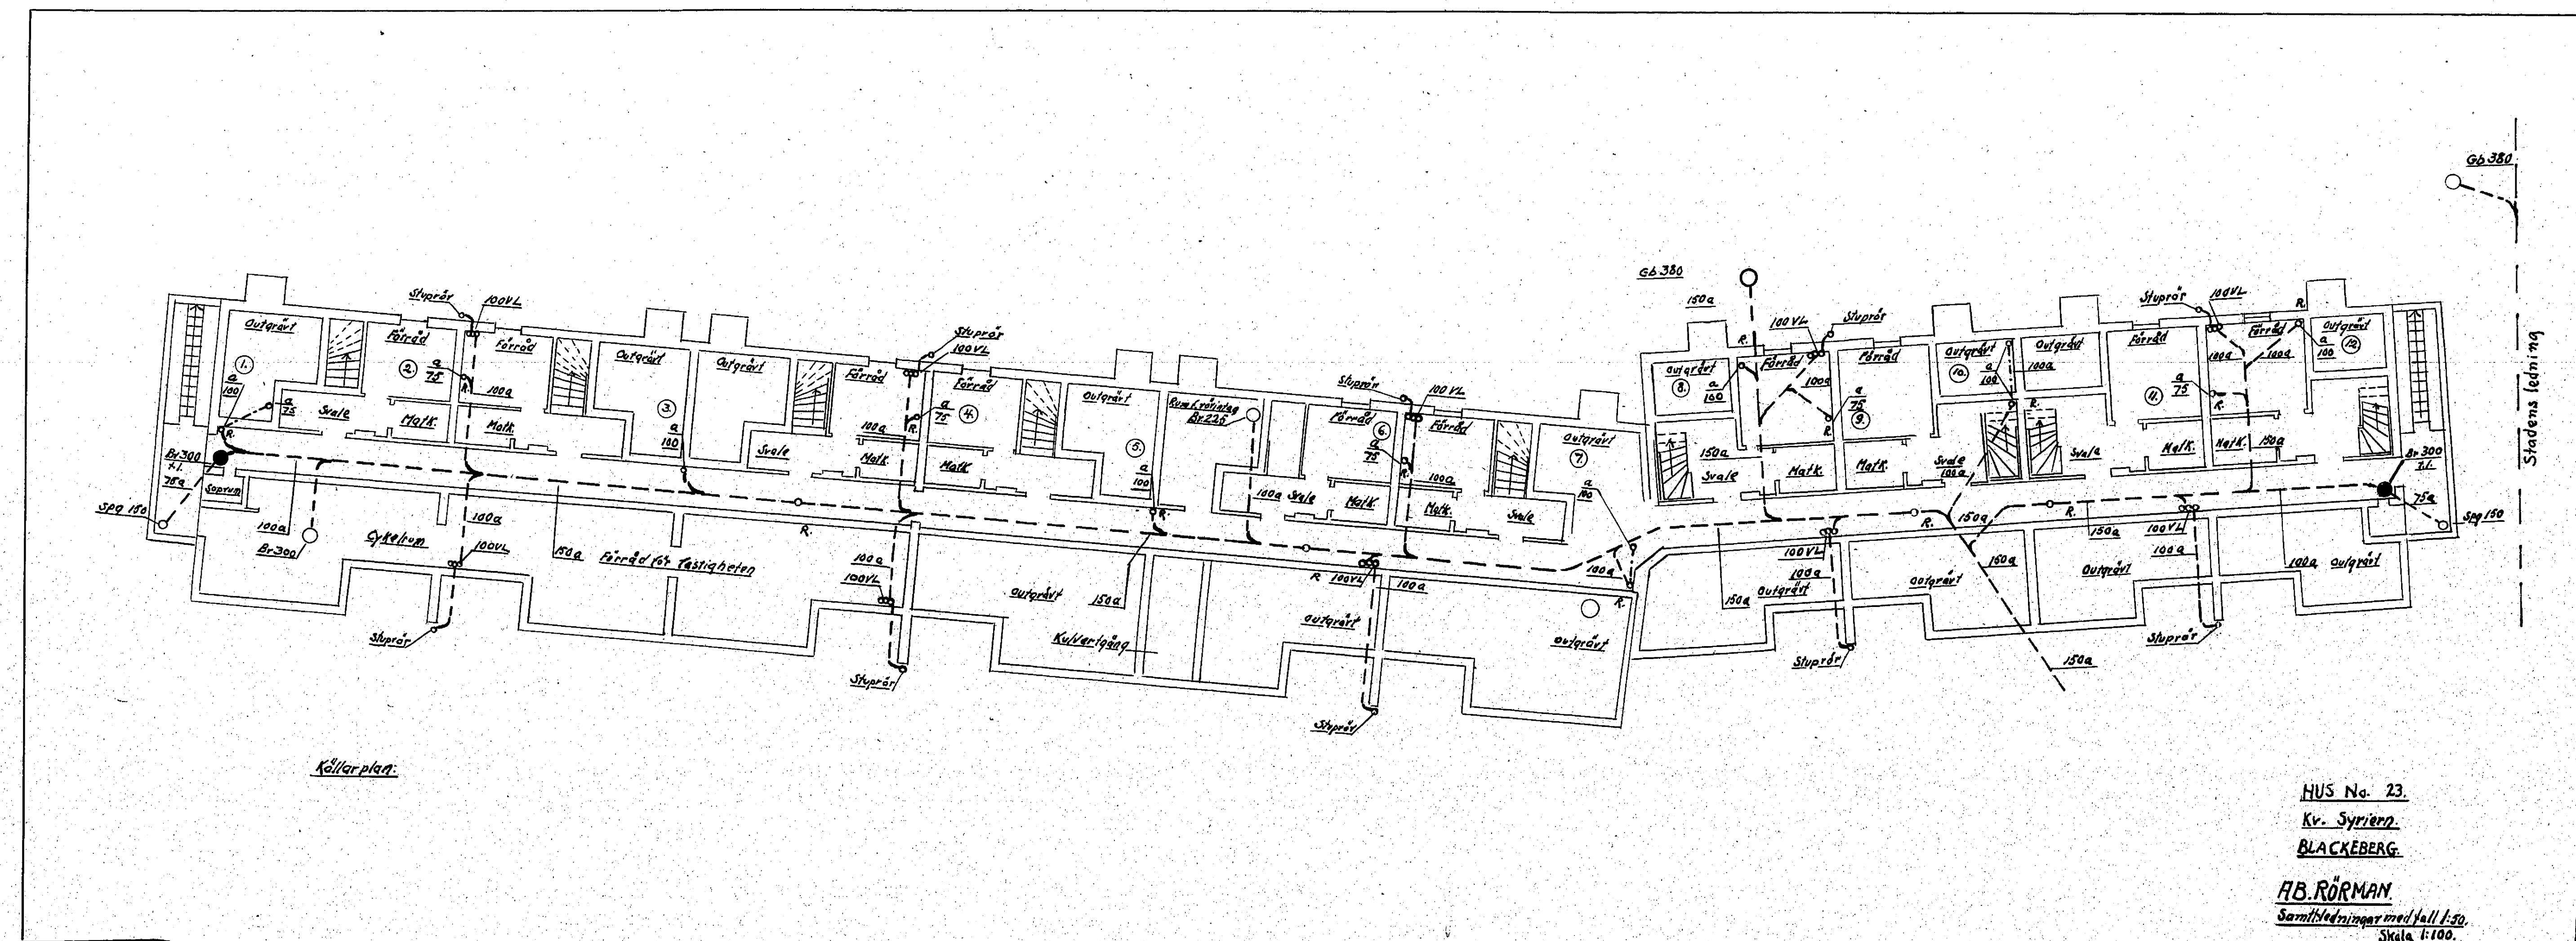




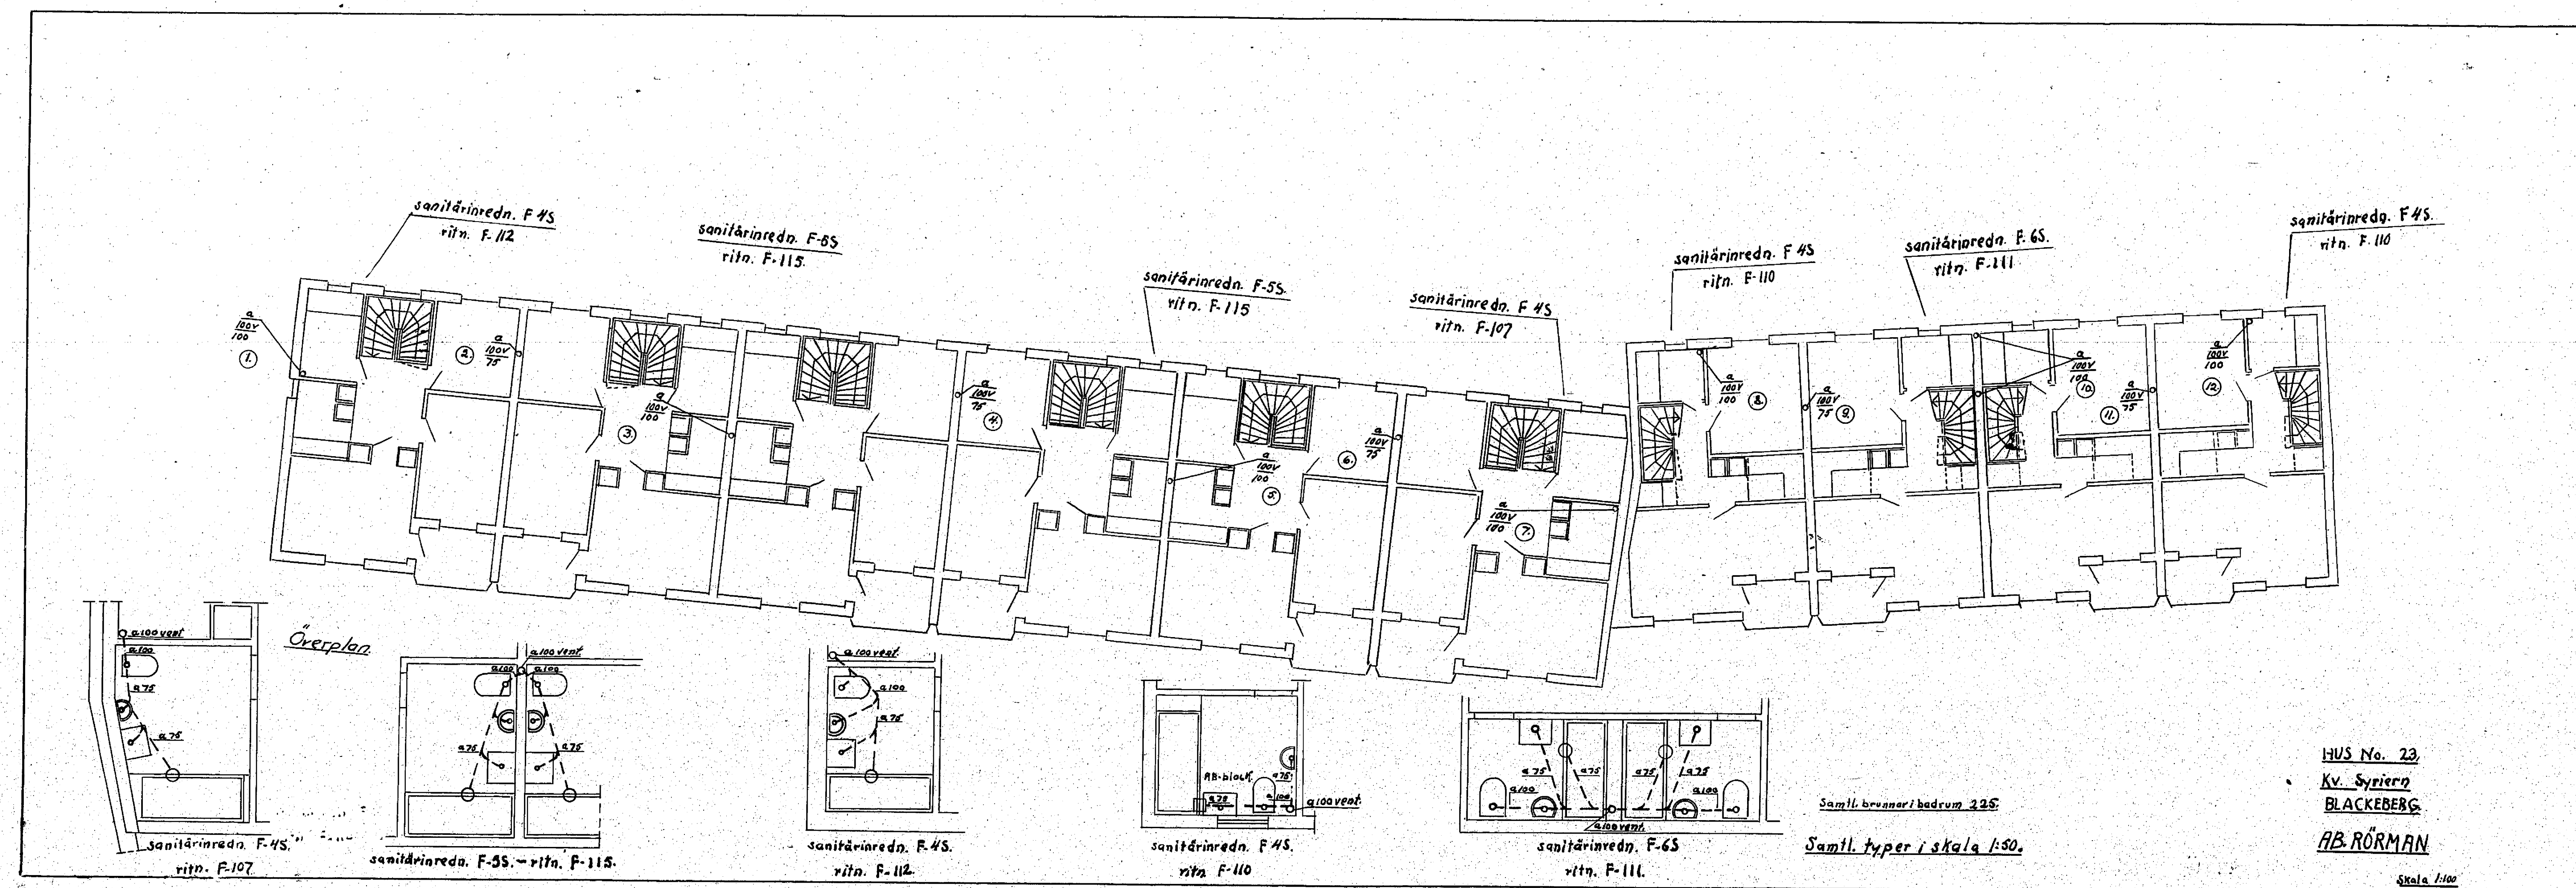

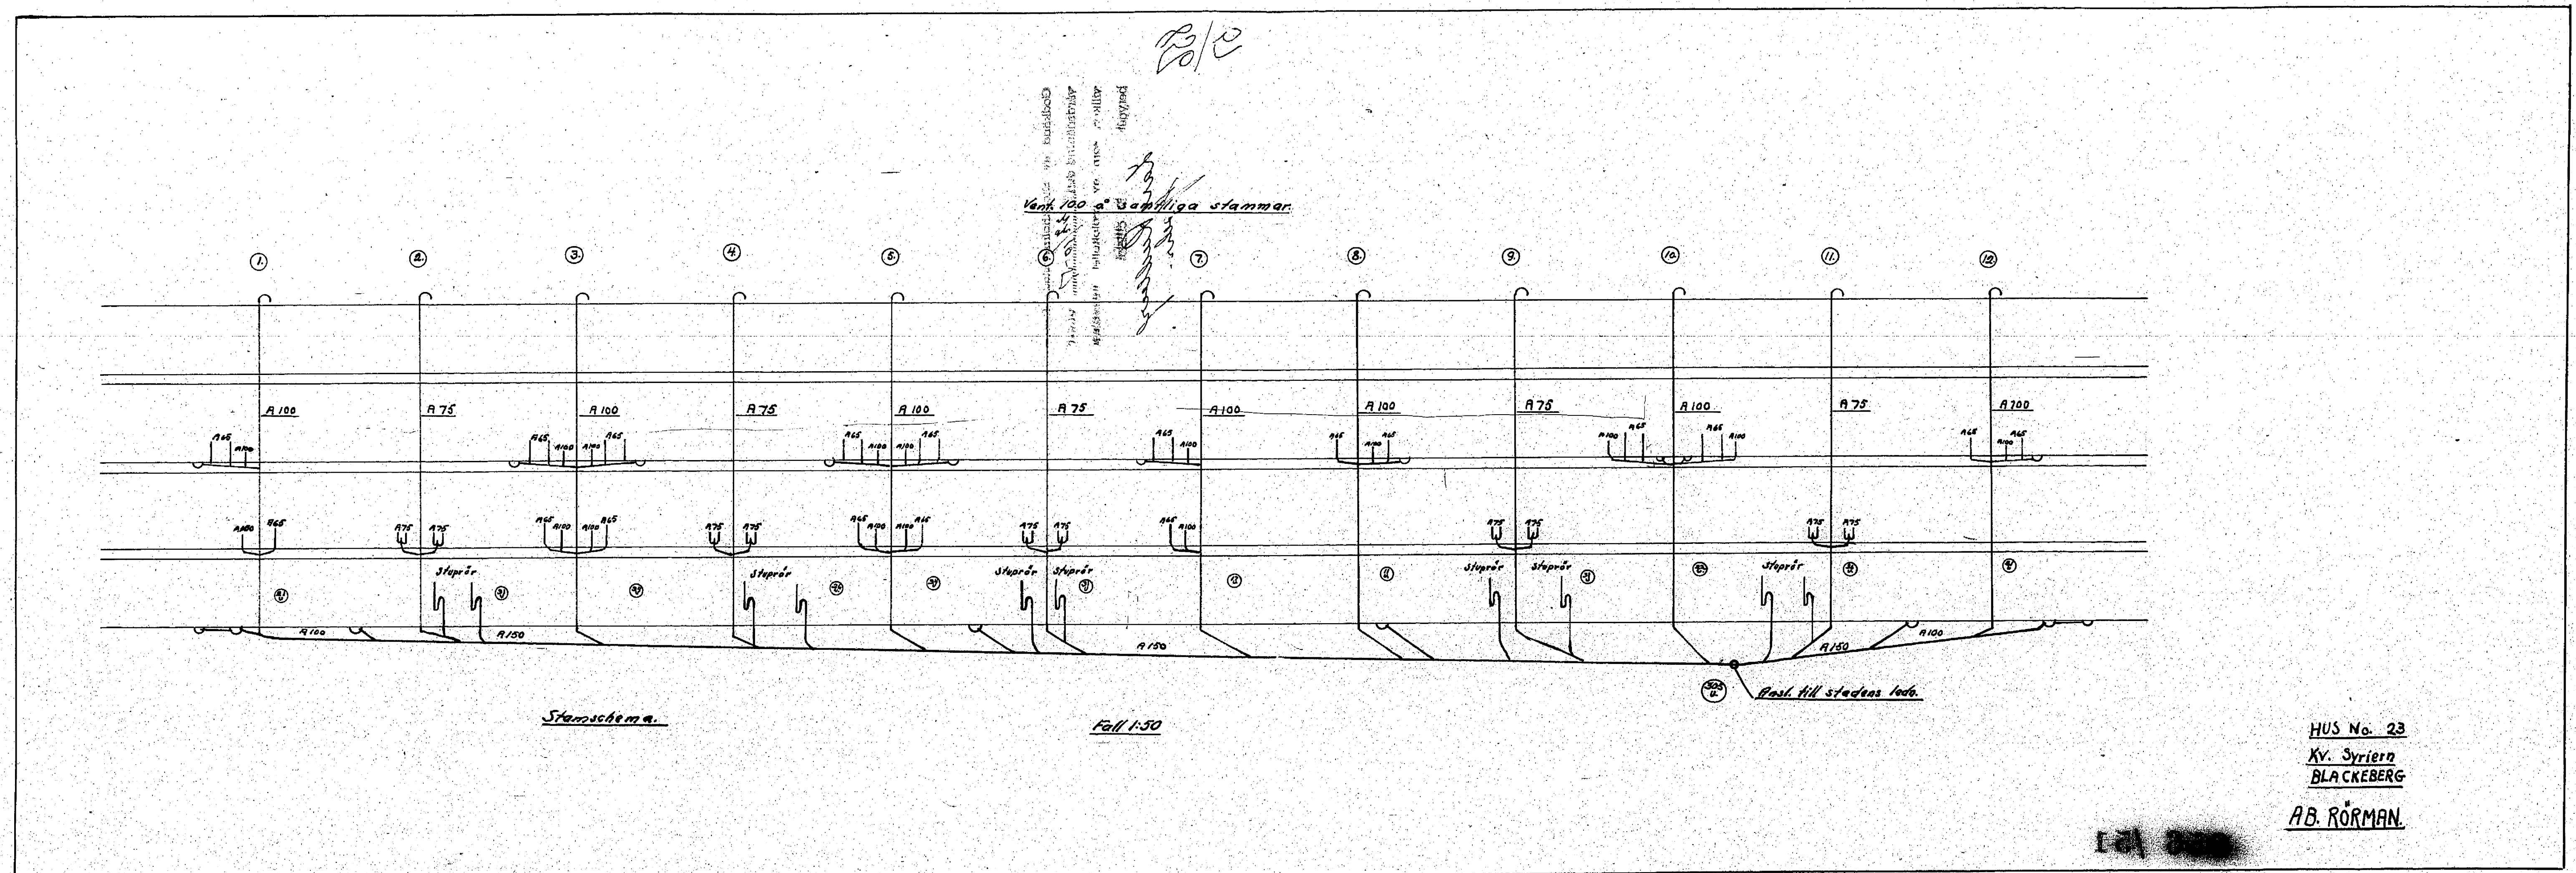


227150




517 857 4 Exponeninder

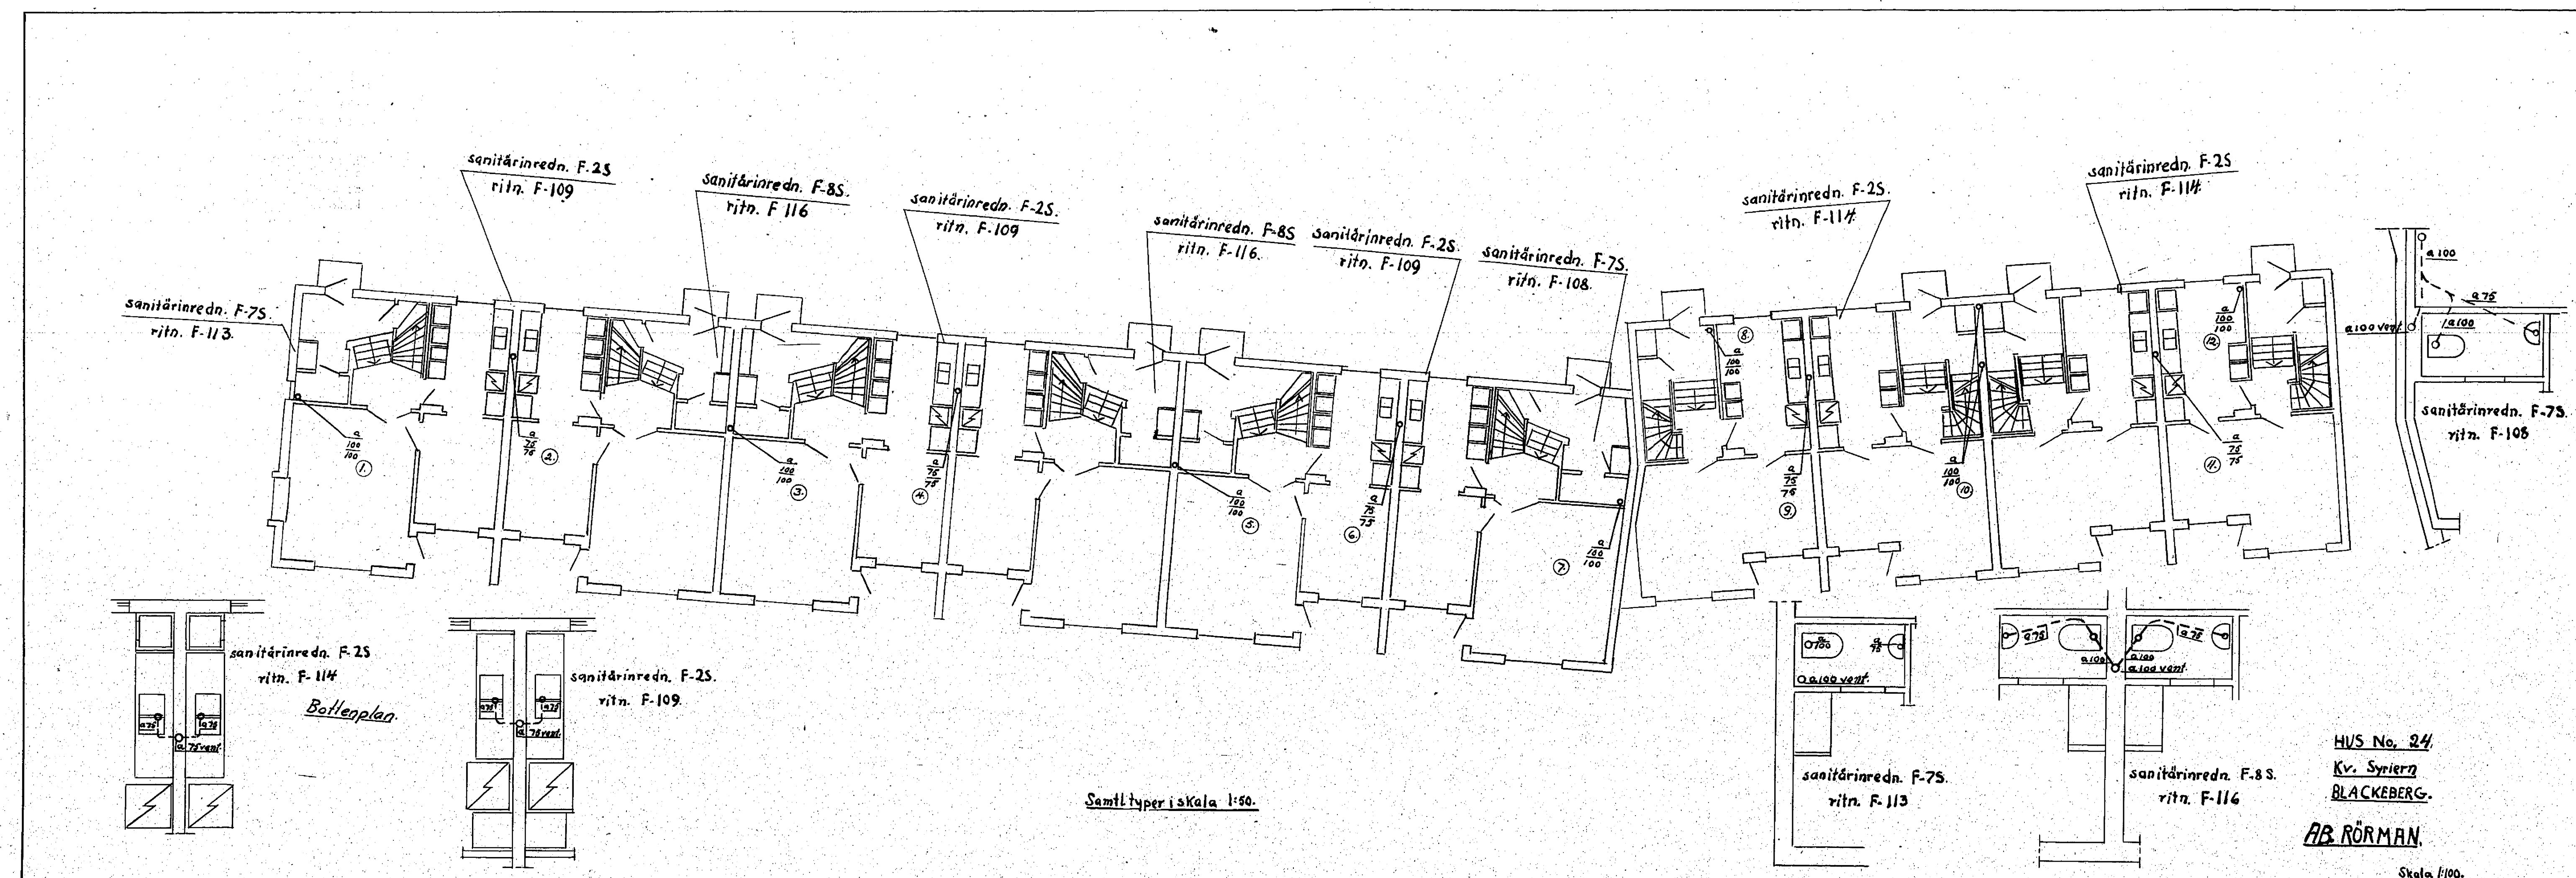





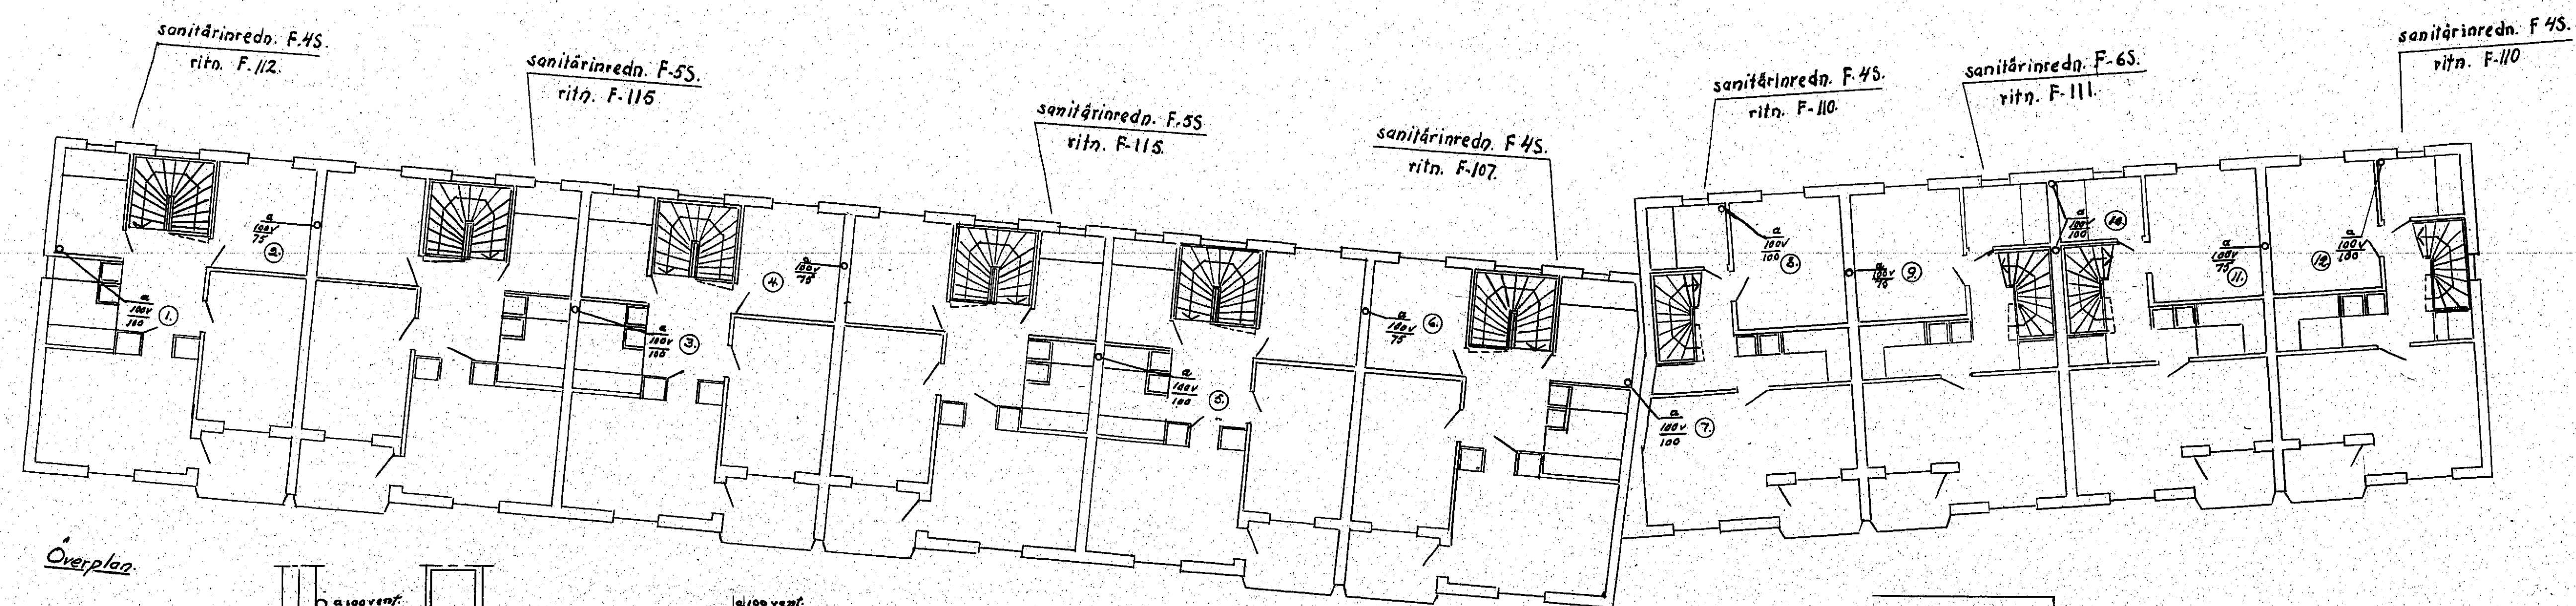

Överplan

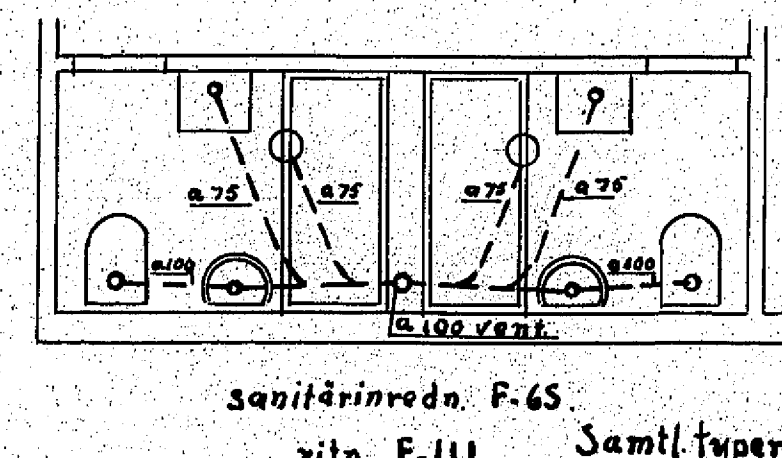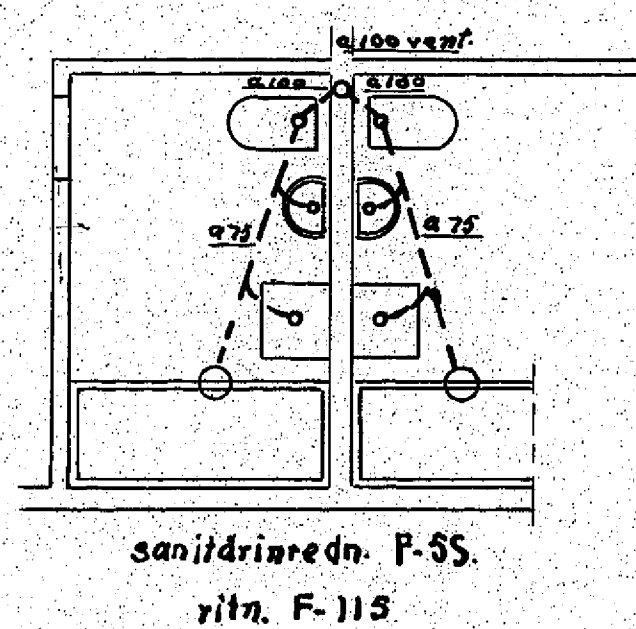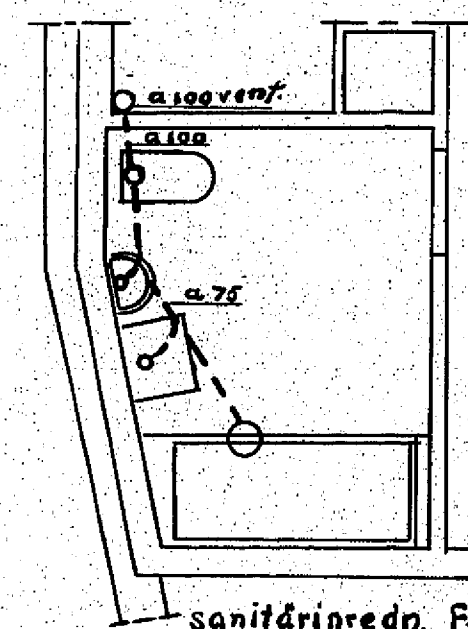

Samt typer i skala 1:50.
Sanit. brennar i badrum 225.

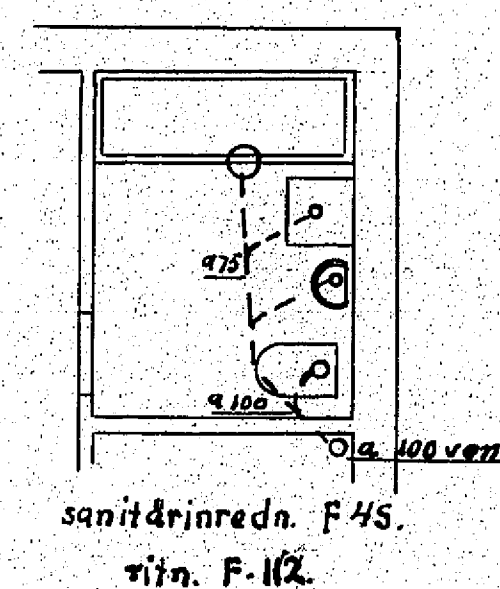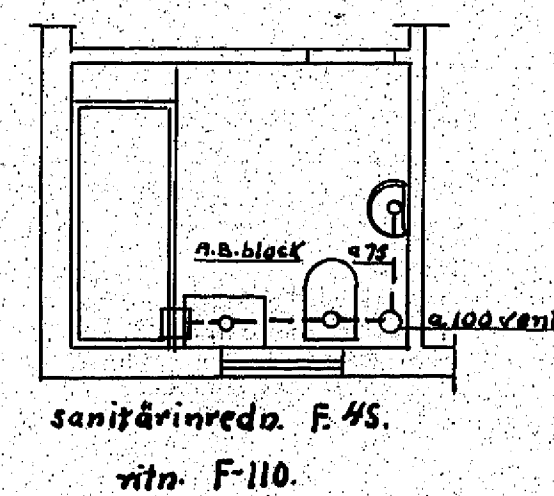


HUS No. 24
Kv. Sjöbjörn
BLACKEBERG
AB. RÖRMAN.

Skala 1:100

13/12

Vakt 100 á samdílga stammar

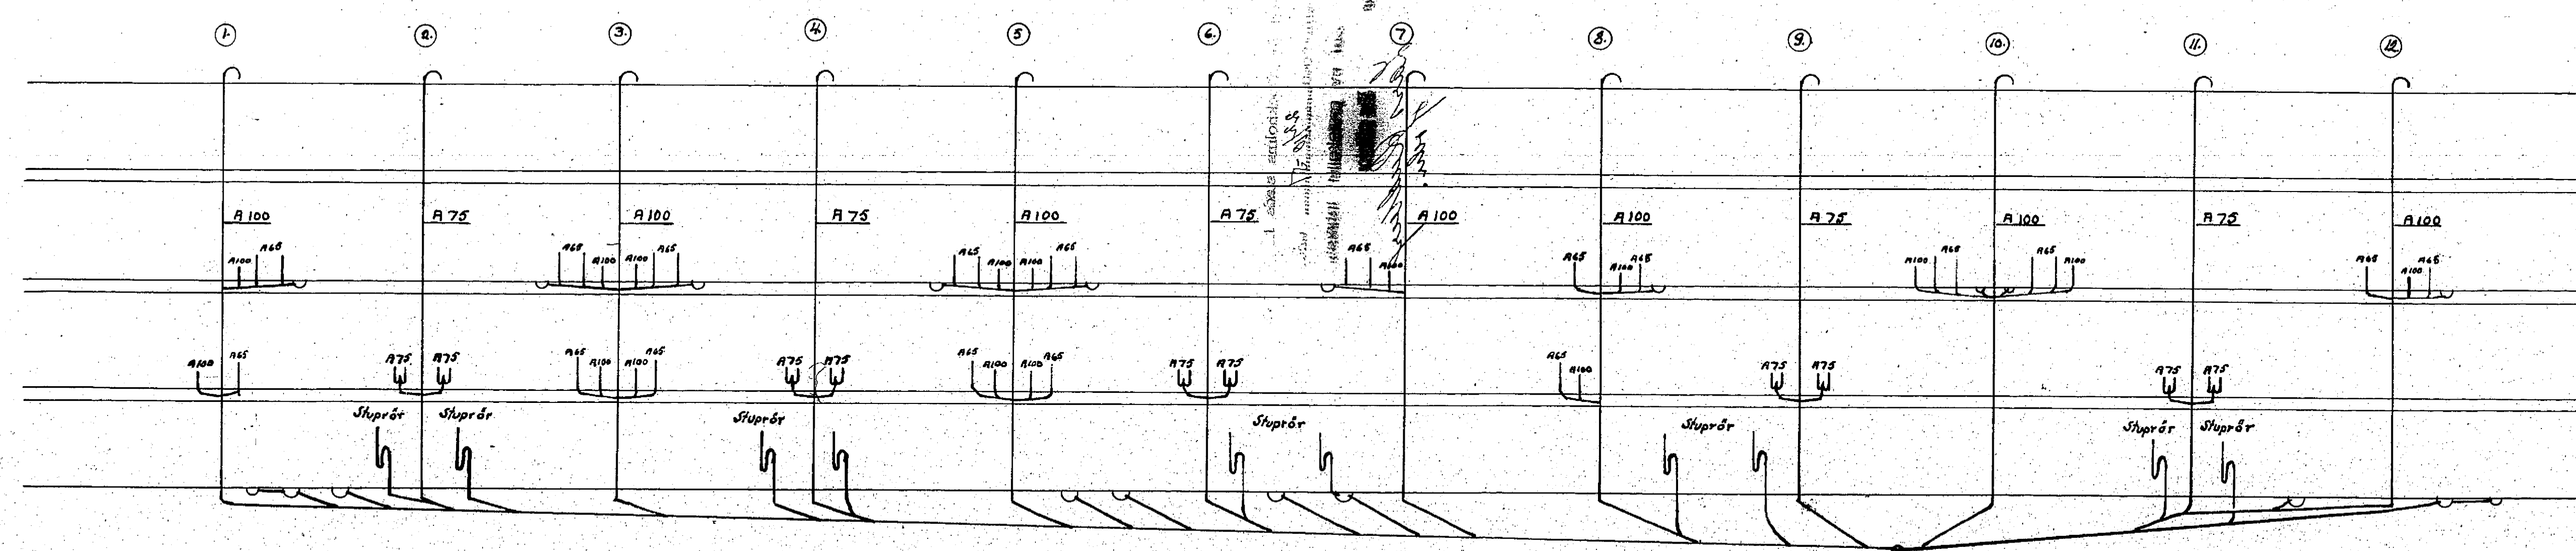

Stamschema

HUS No. 94
Kv. Sjögren
BLACKBERG.
AB. RÖRMAN.

121 528