




Afsanen 1
Hus 20 Björnsönsatan 39-49
51/ 853 4 Exponeringsar


227146

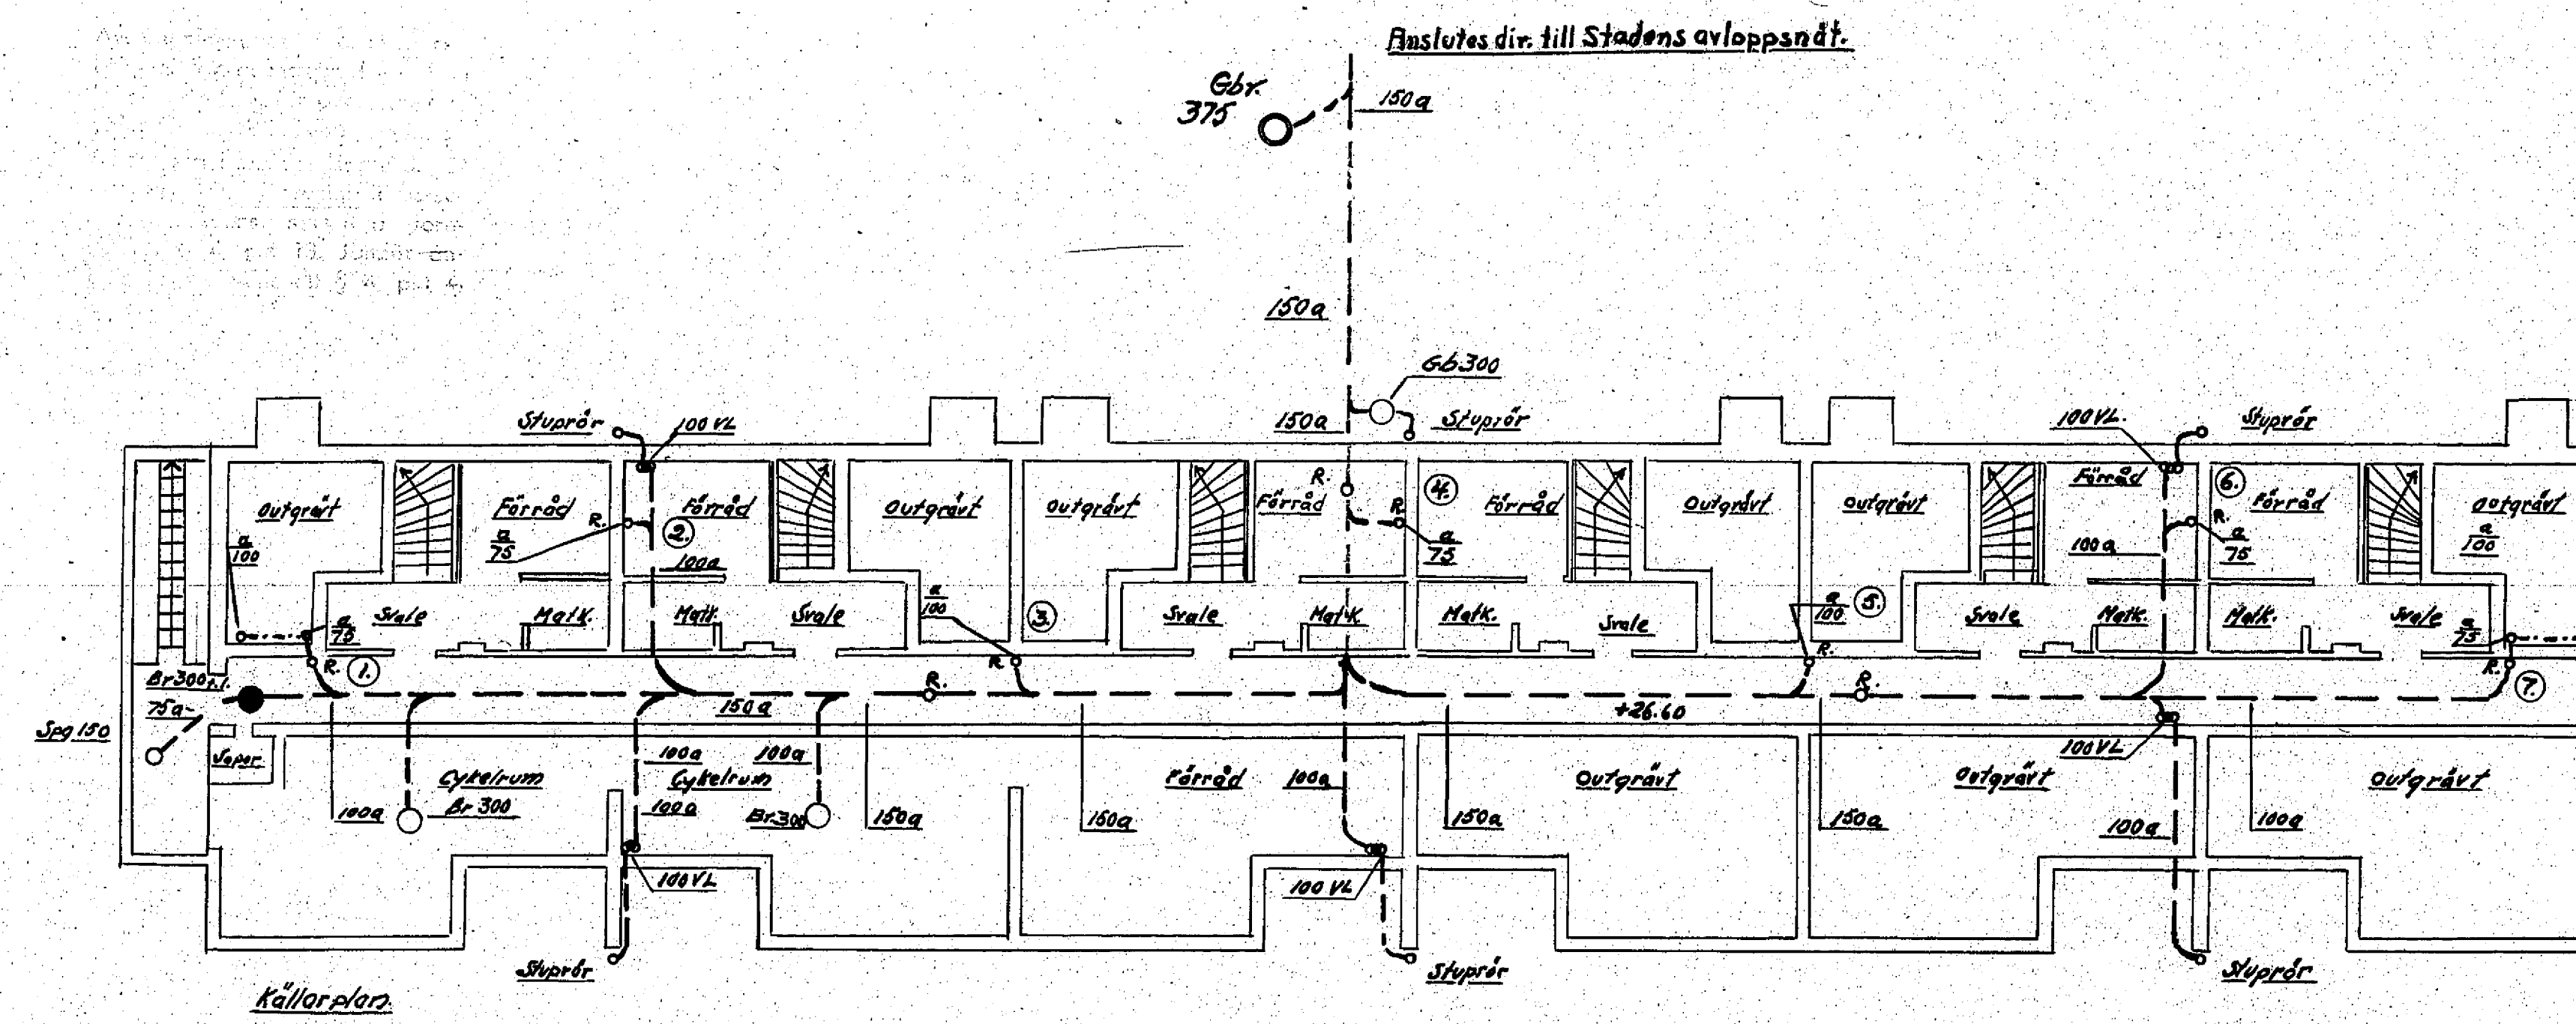

HVS No. 20
Kv. Afsanen
BLACKEBERG
AB. RÖRMAN.
Samtliga ledn. med fall 1:50
Skala 1:100

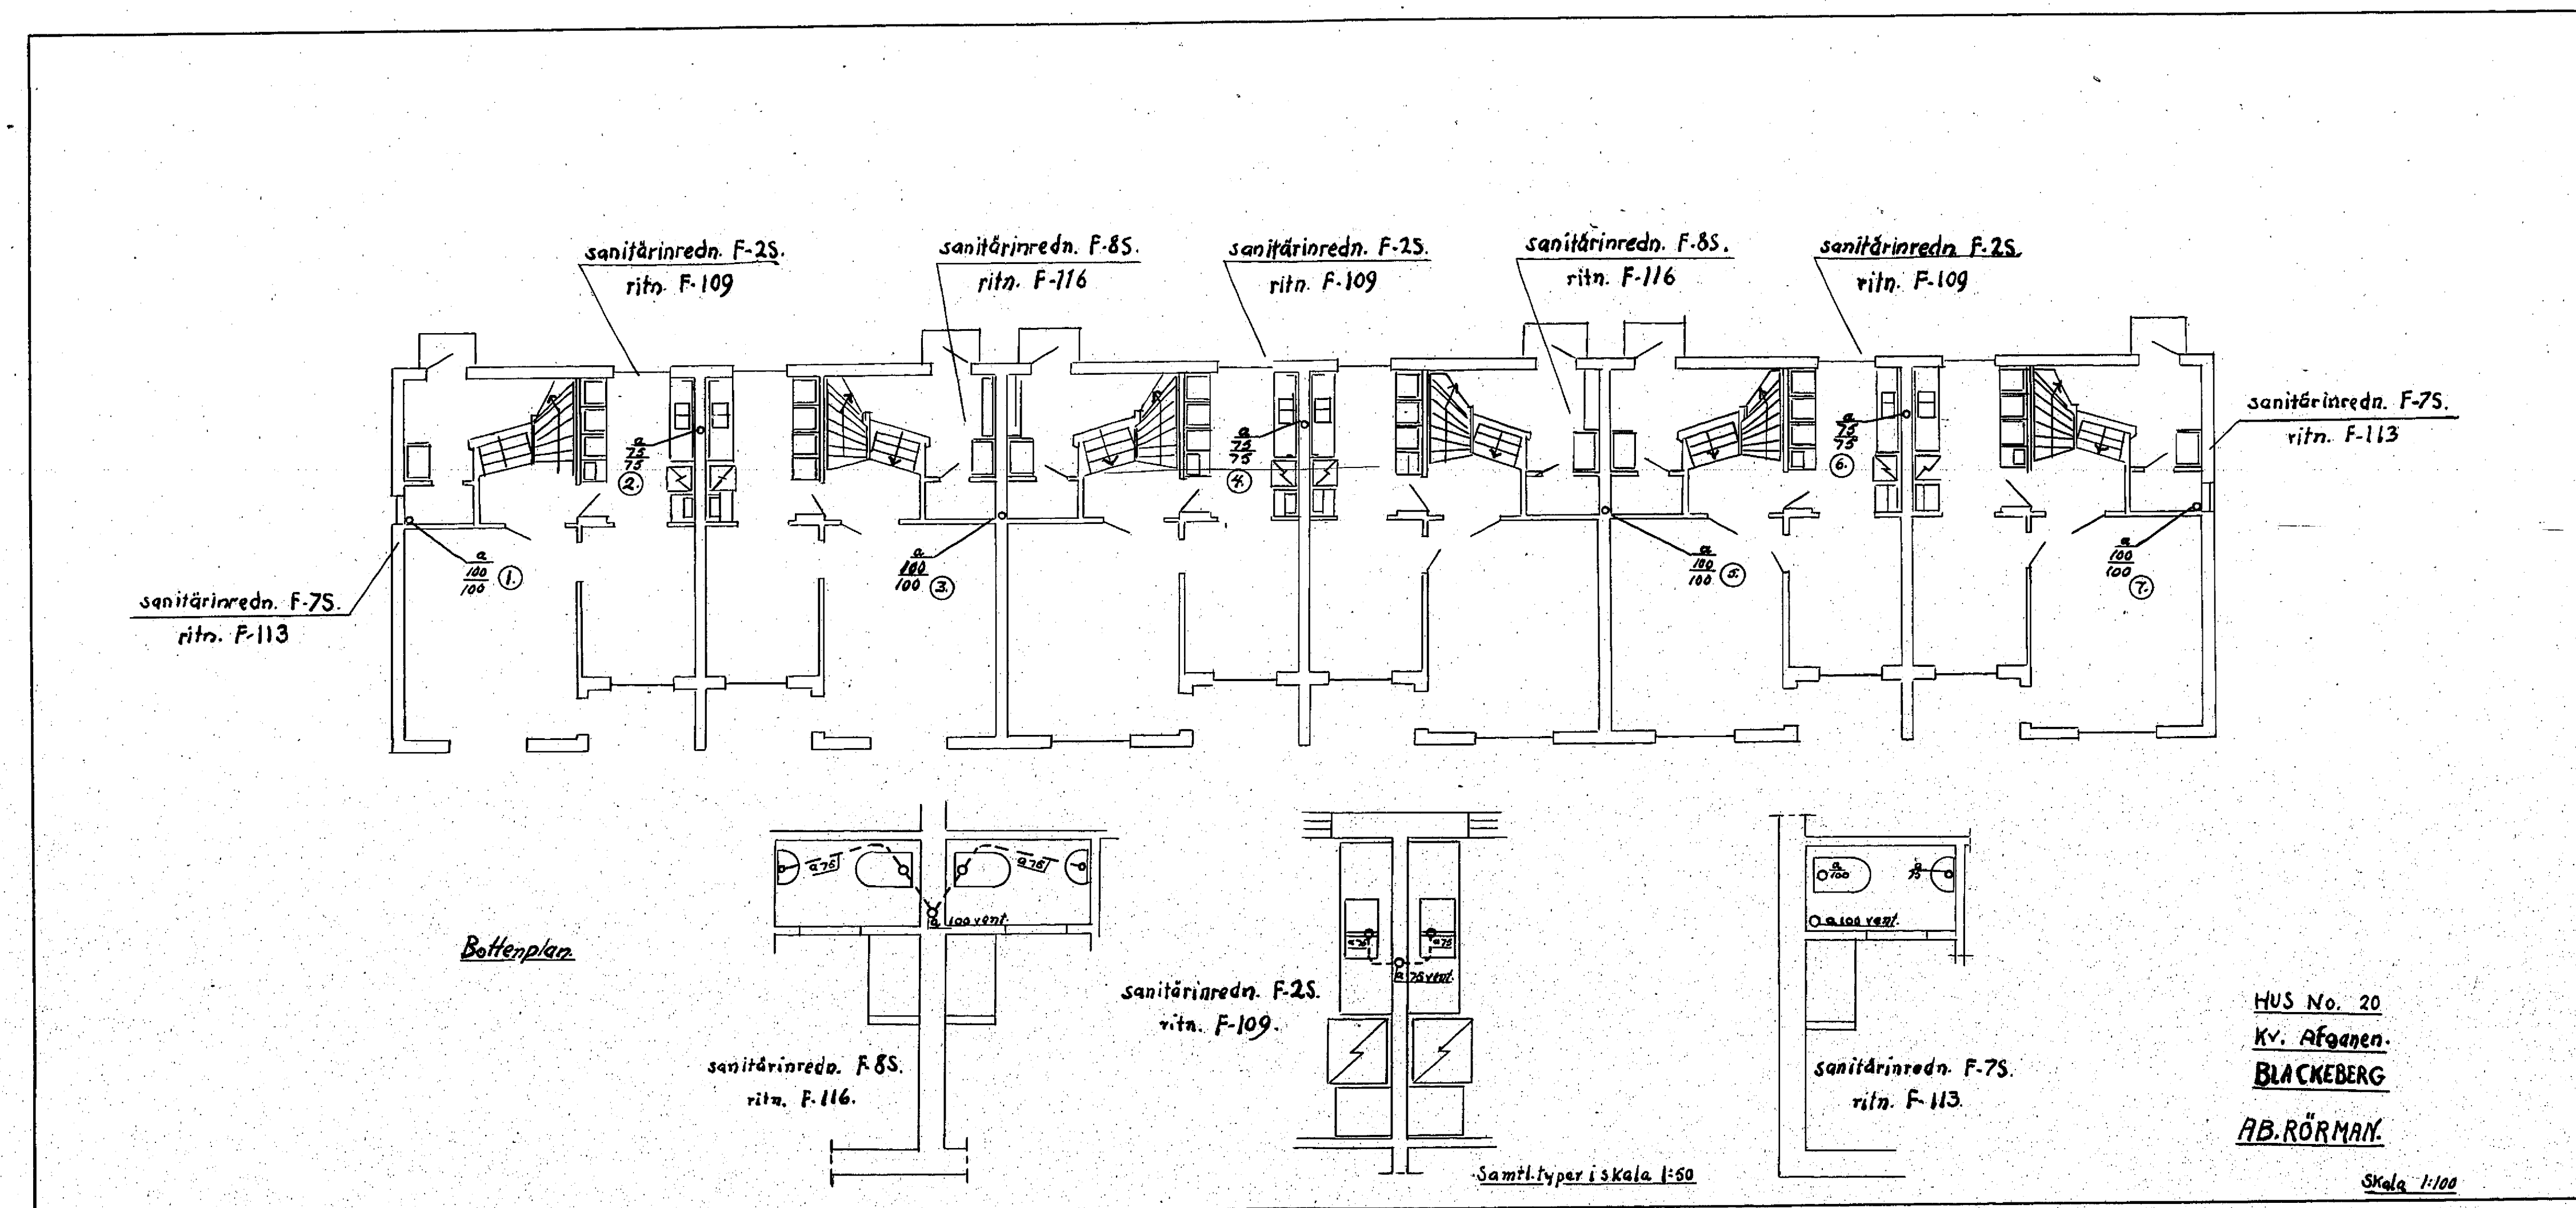

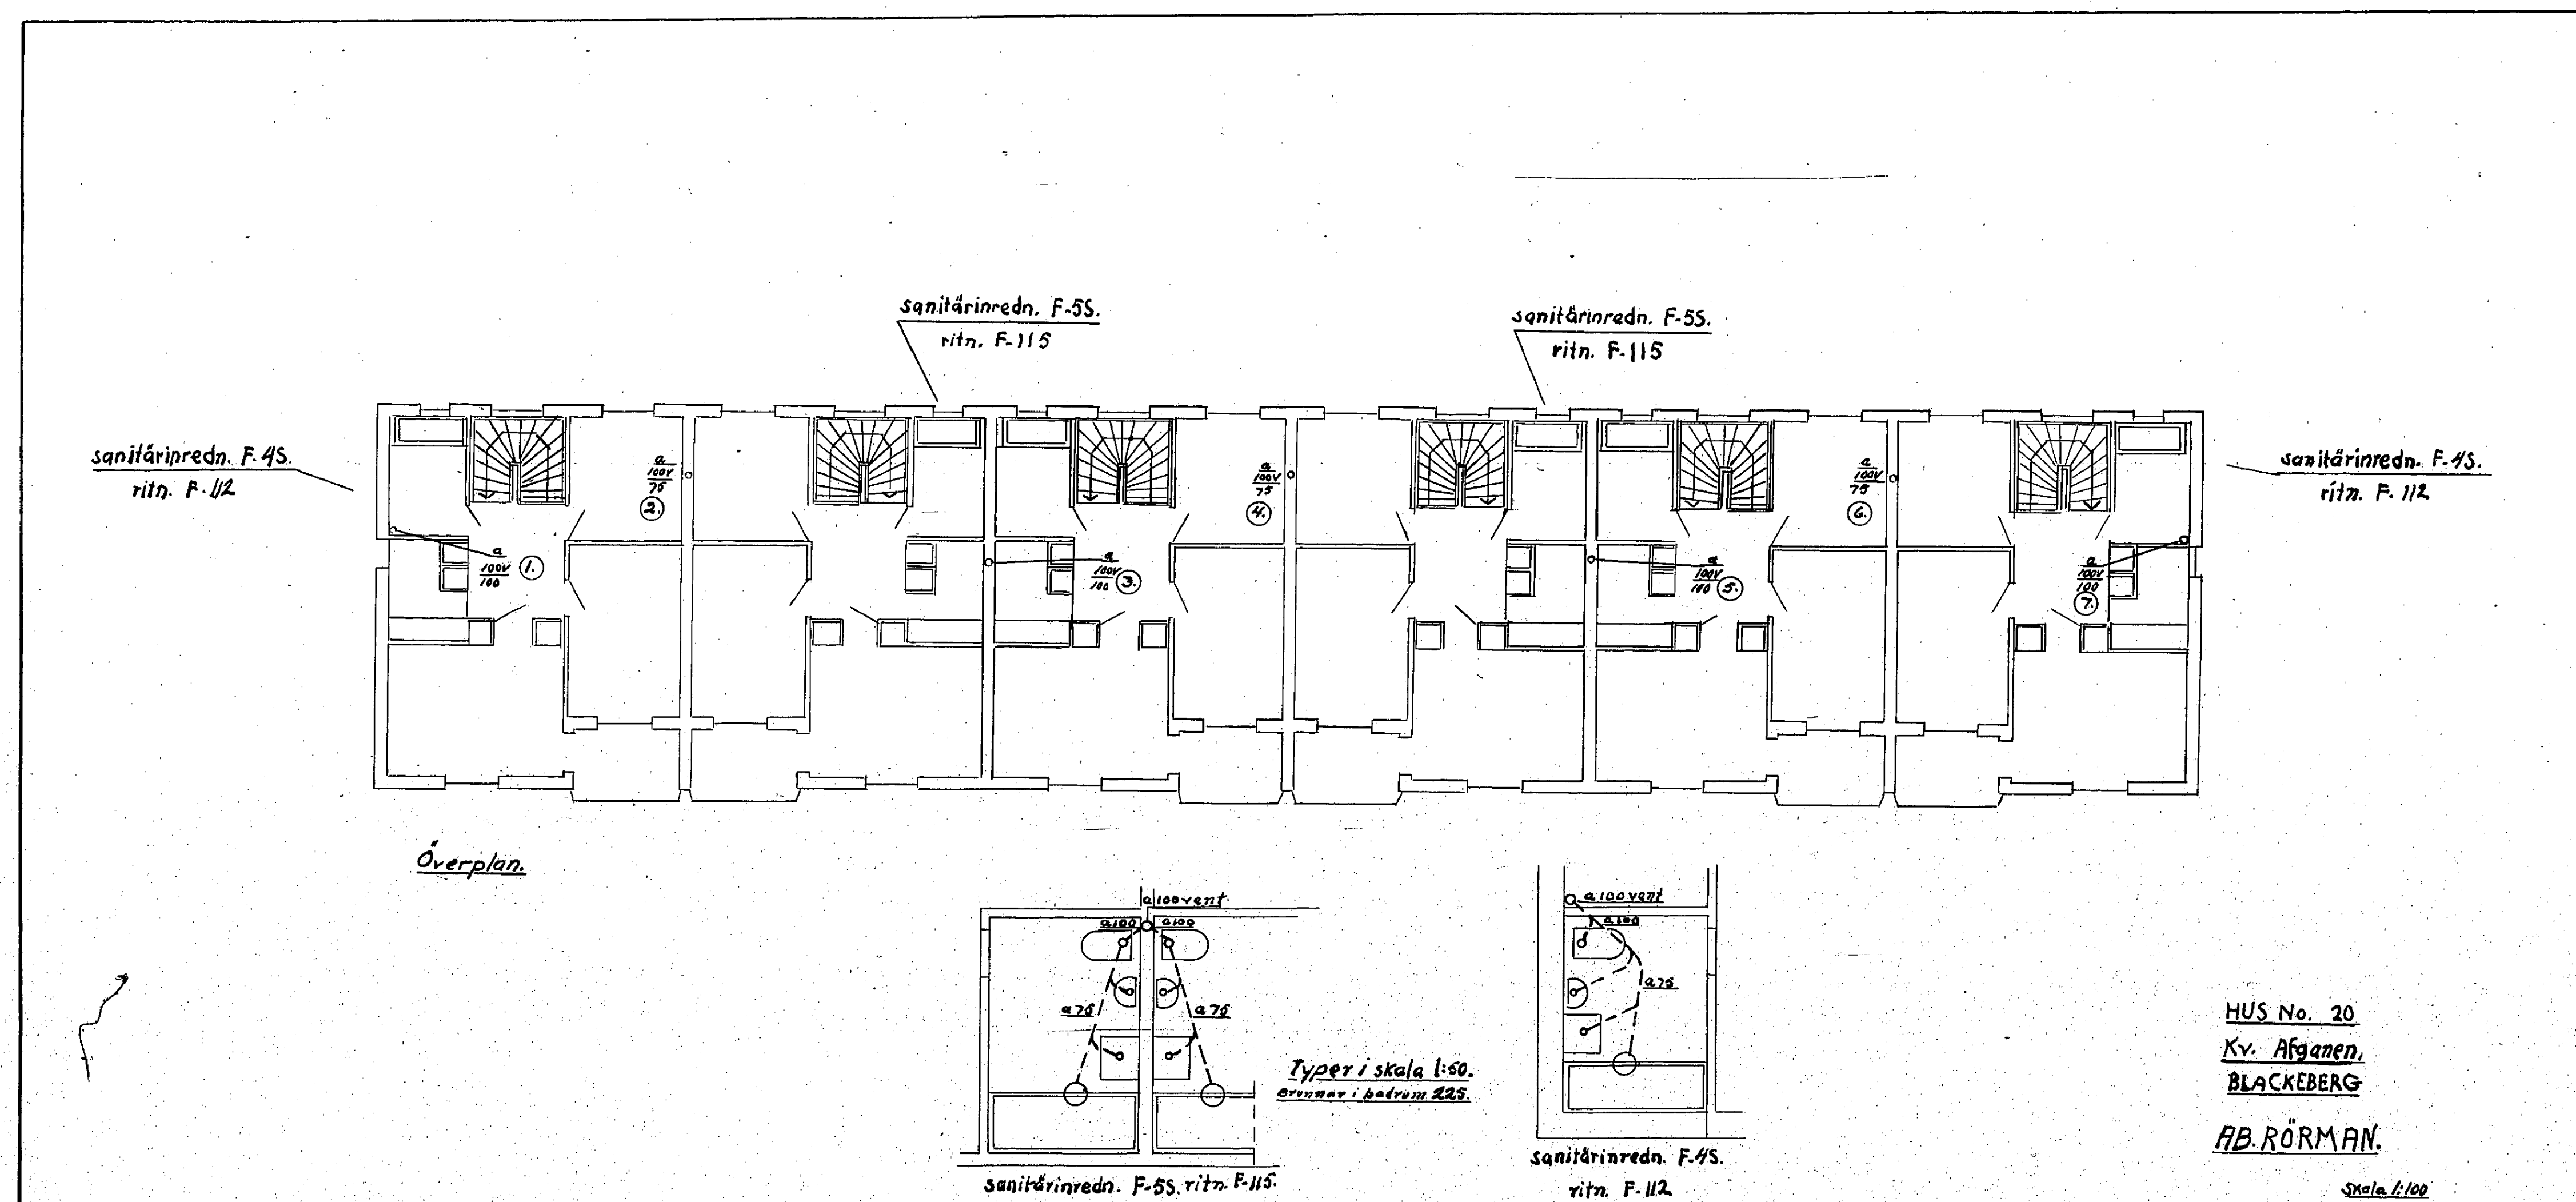

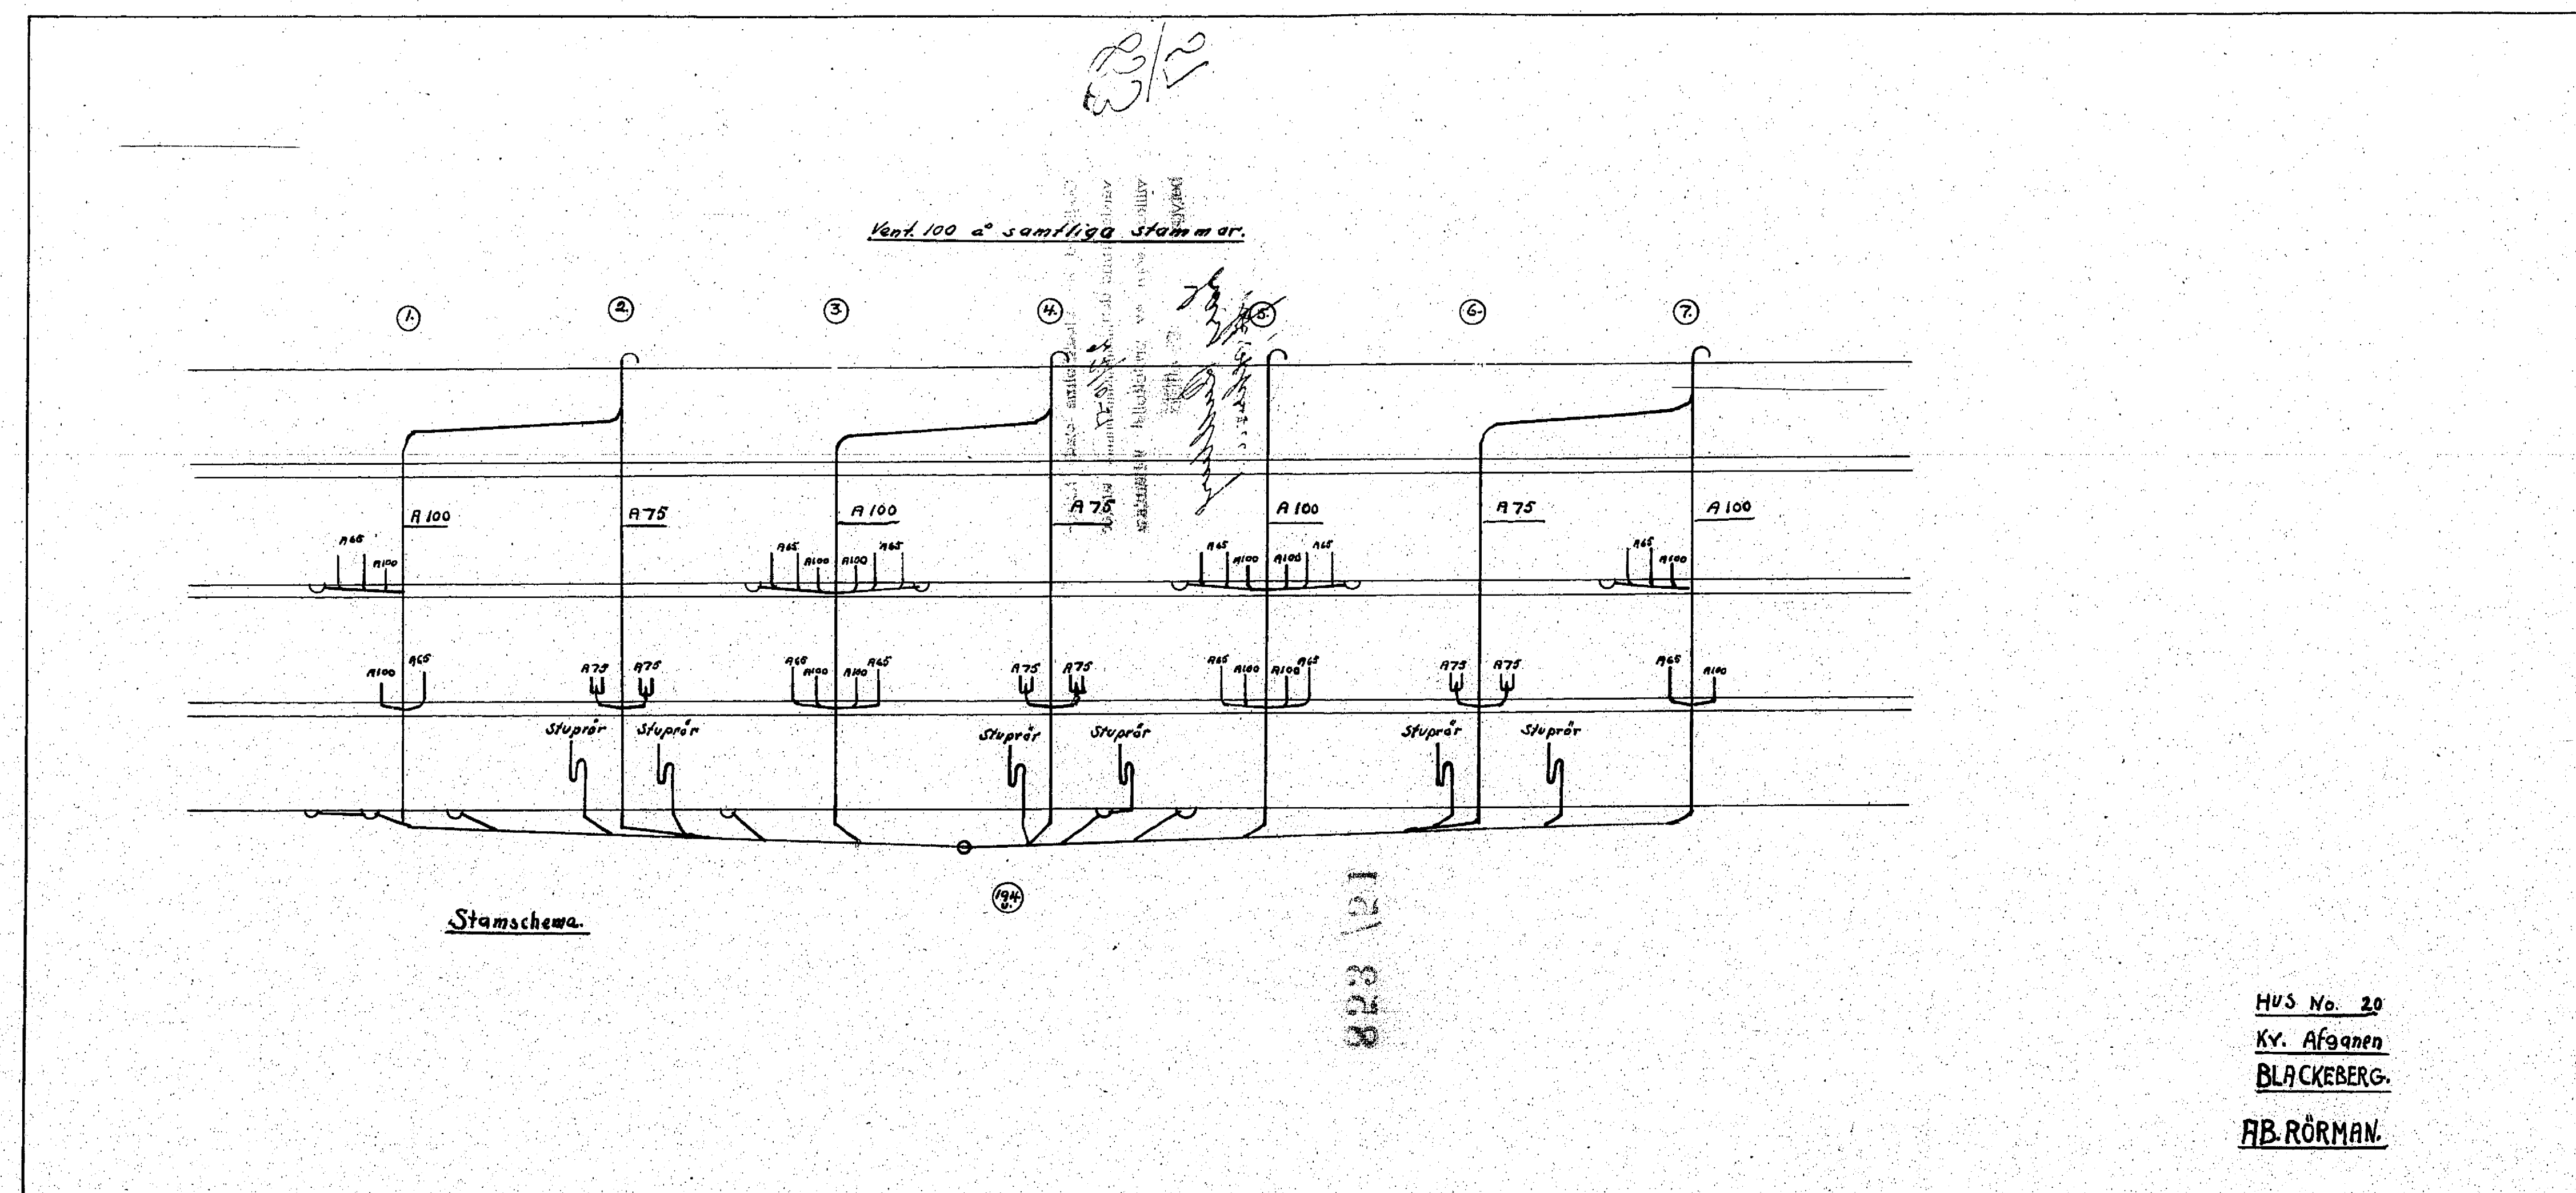

Afsagen 1
 Hus 21 Holbergsstaden 184-202
 51/ B54 4 Ekspanderings

