
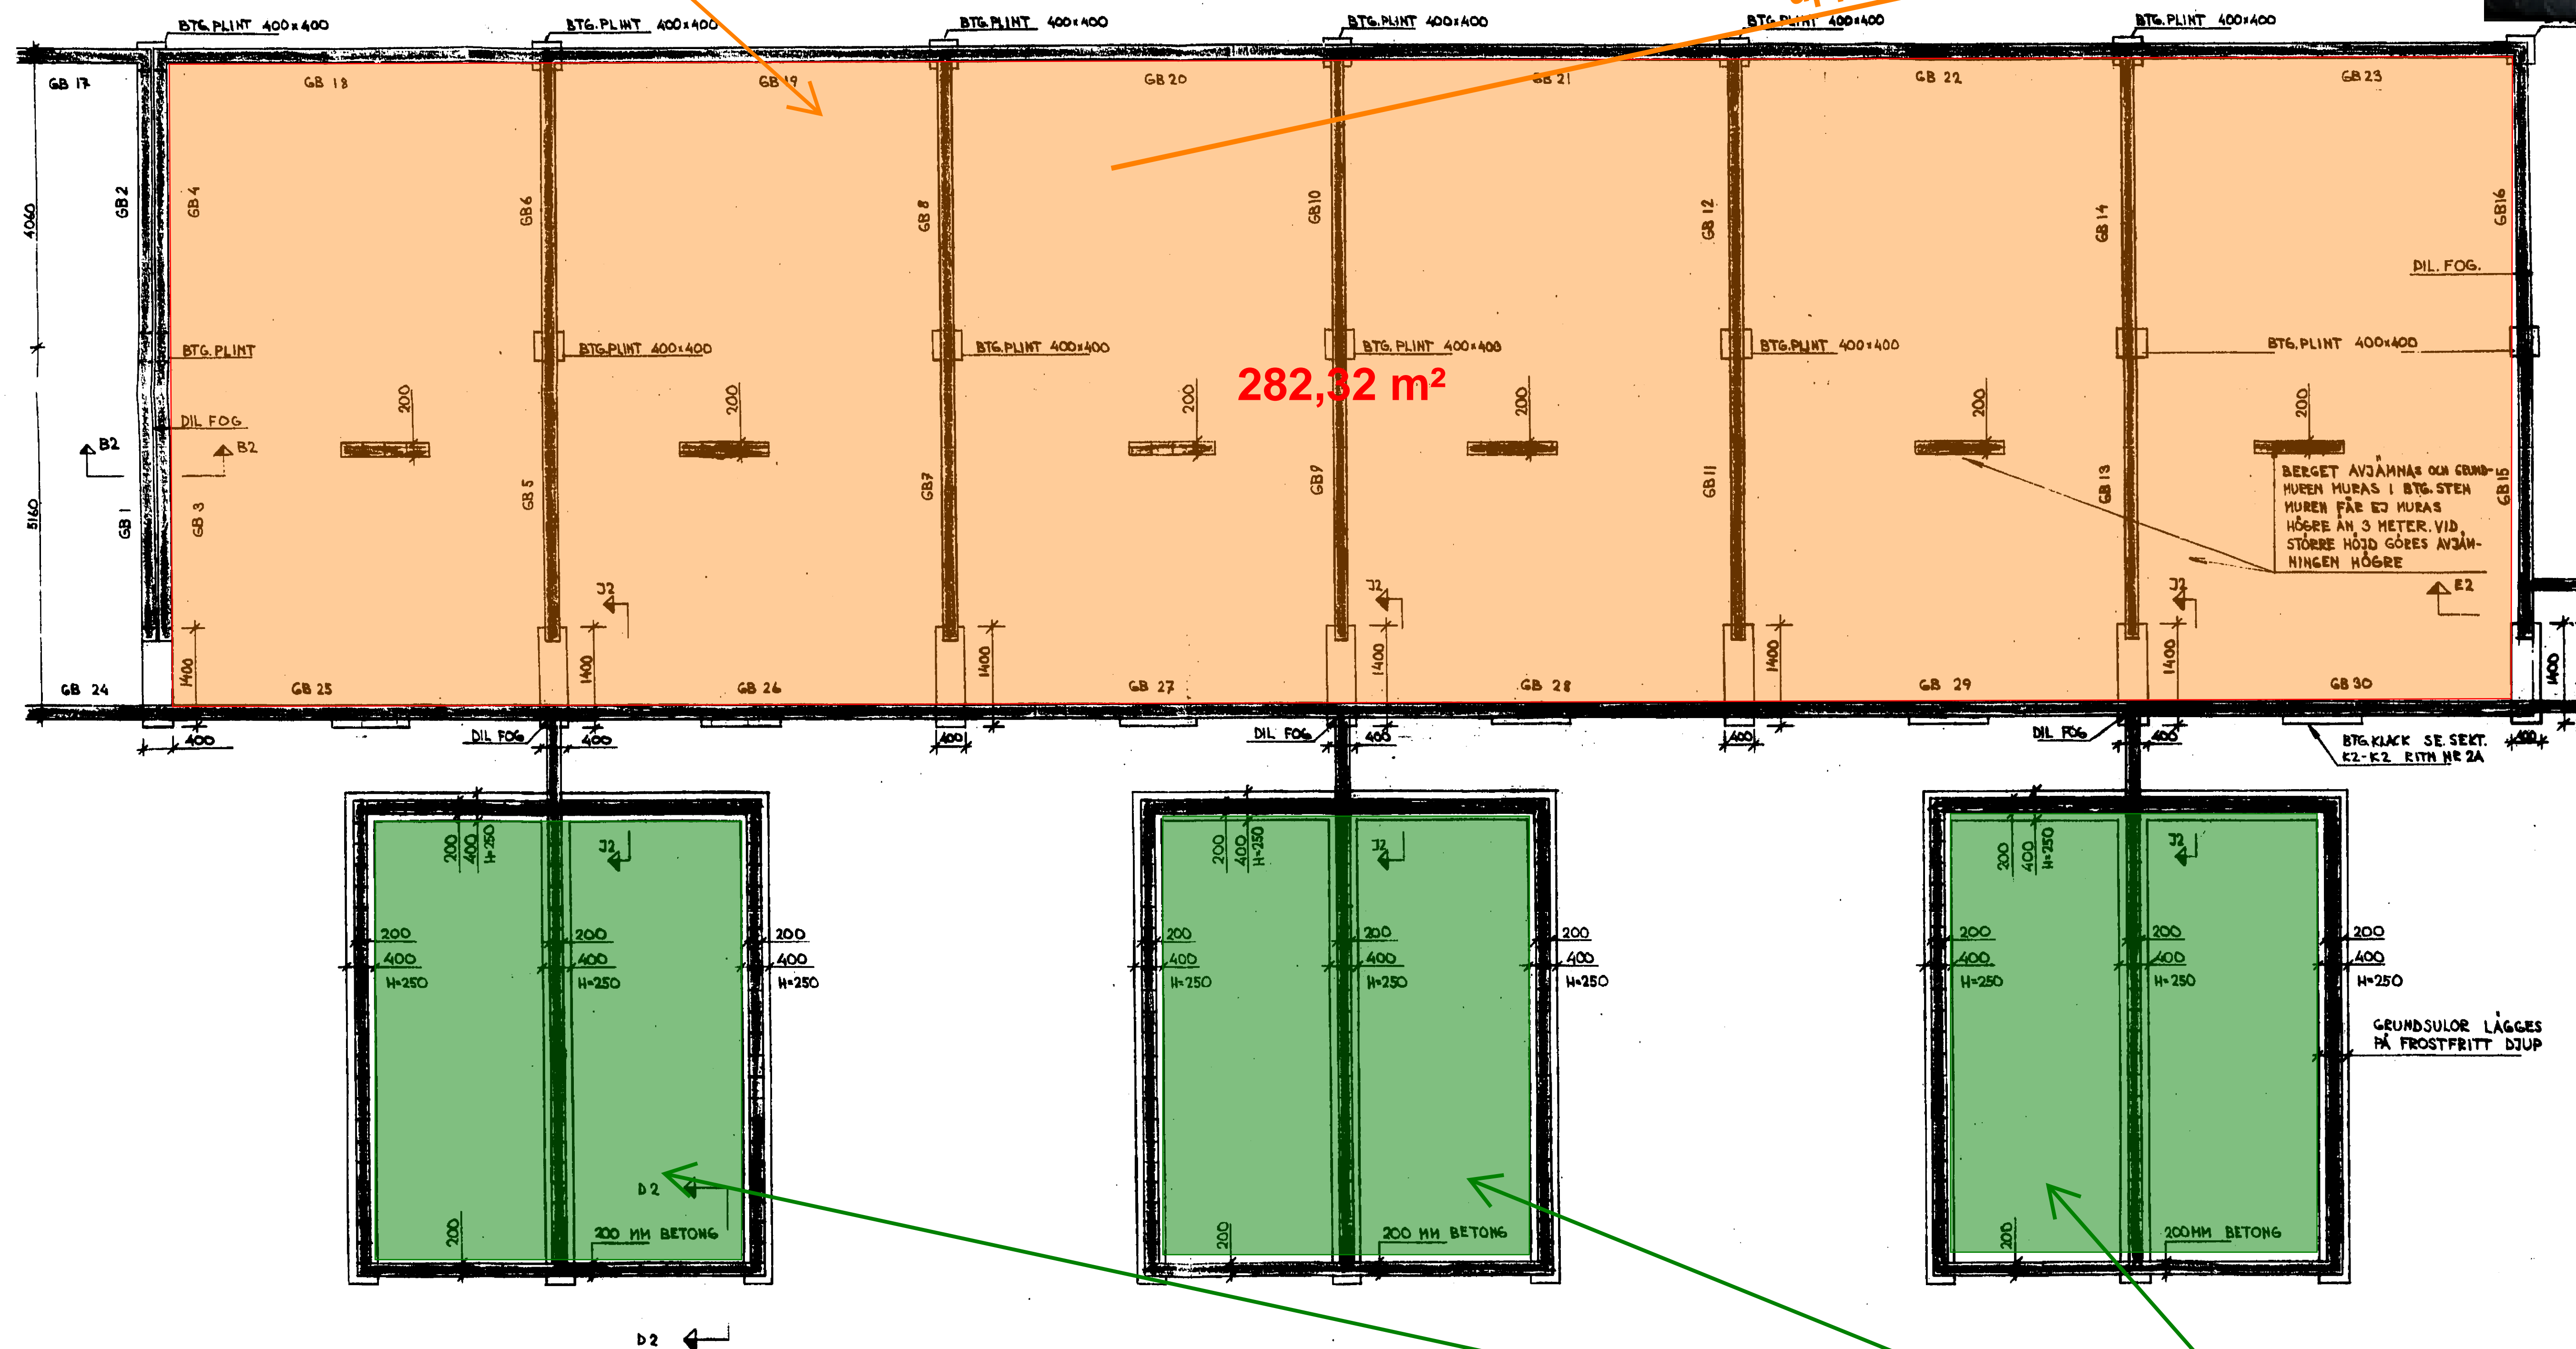


Krypgrund, ca 1-1,5 meter fritt. "Golv" av leca.

Så här ser isoleringen ut nu, bild tagen i krypgrunden upp mot uk bjälklag

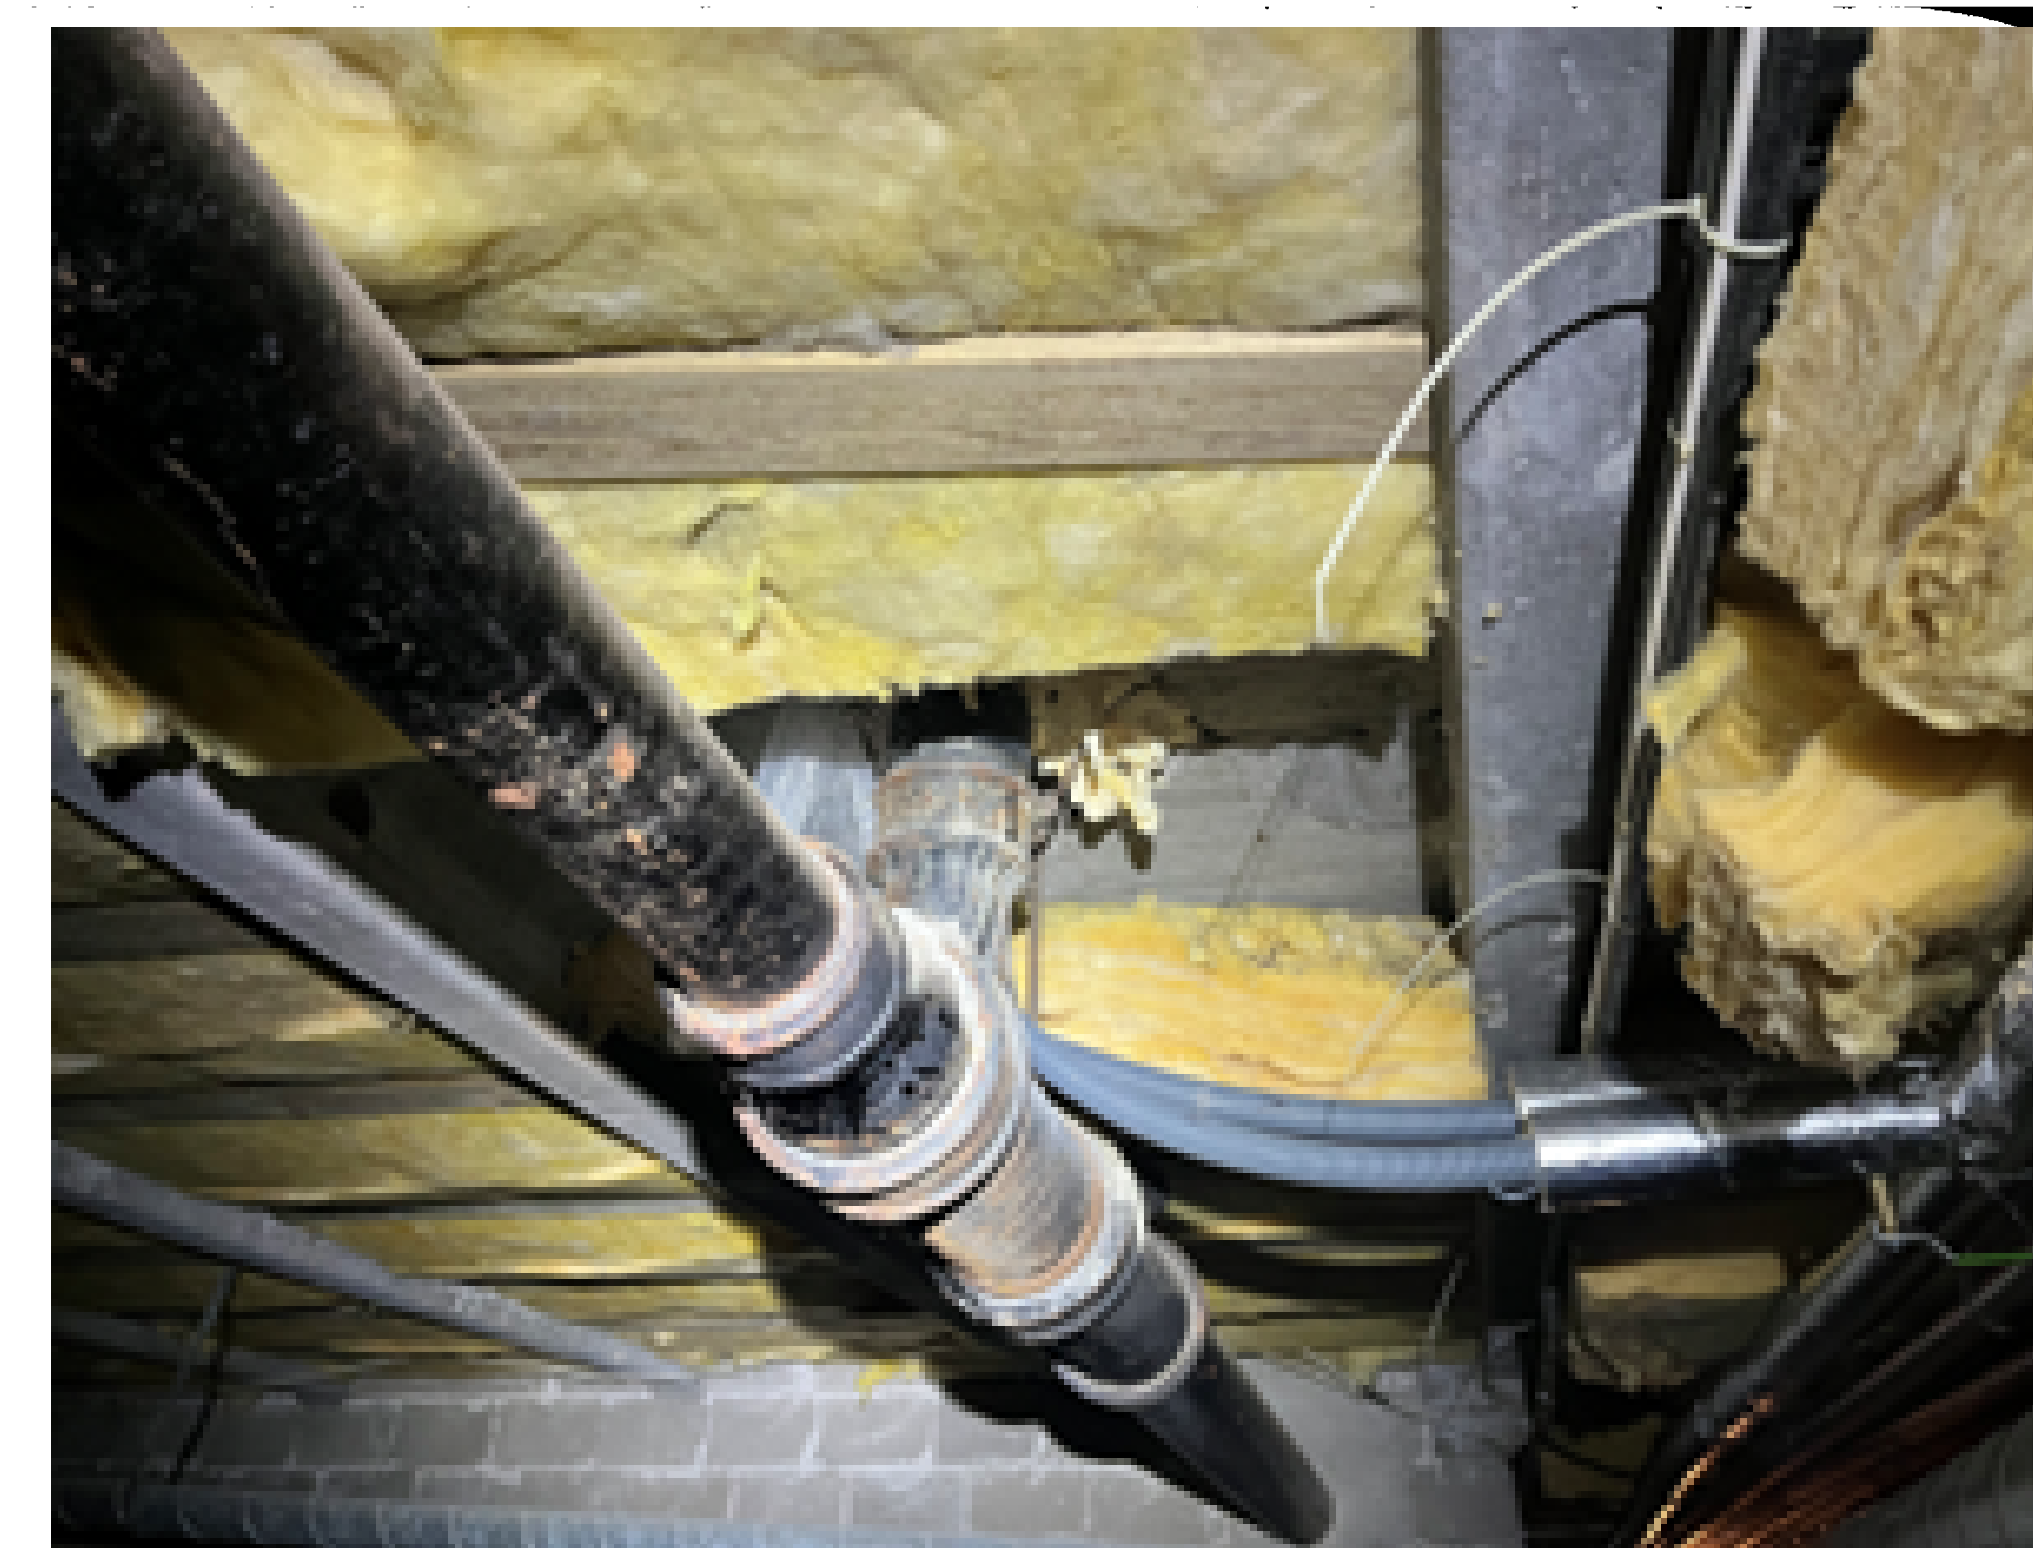

<b>HKB</b> HUSKONSULTBYRÅN AB CIVILINGEN SVEN E. DYRECK RIDDAHUSKÄVEN 1 TEL 010/230360 STJLM		BYG	BYG	ANT	AVSEENDE	EIGENH
KONSTR. R. ÖBERG	GN 1690	KV FÄRINGEN NR 1				RITNING NR
RITAD. 1/3	10.07	BLACKBERG				1A
STOCKHOLM DEN		GRUNDPLAN				

Garage, ingen åtgärd

