



Eskimän 2

227332

51/ 1125

4 Entreringar

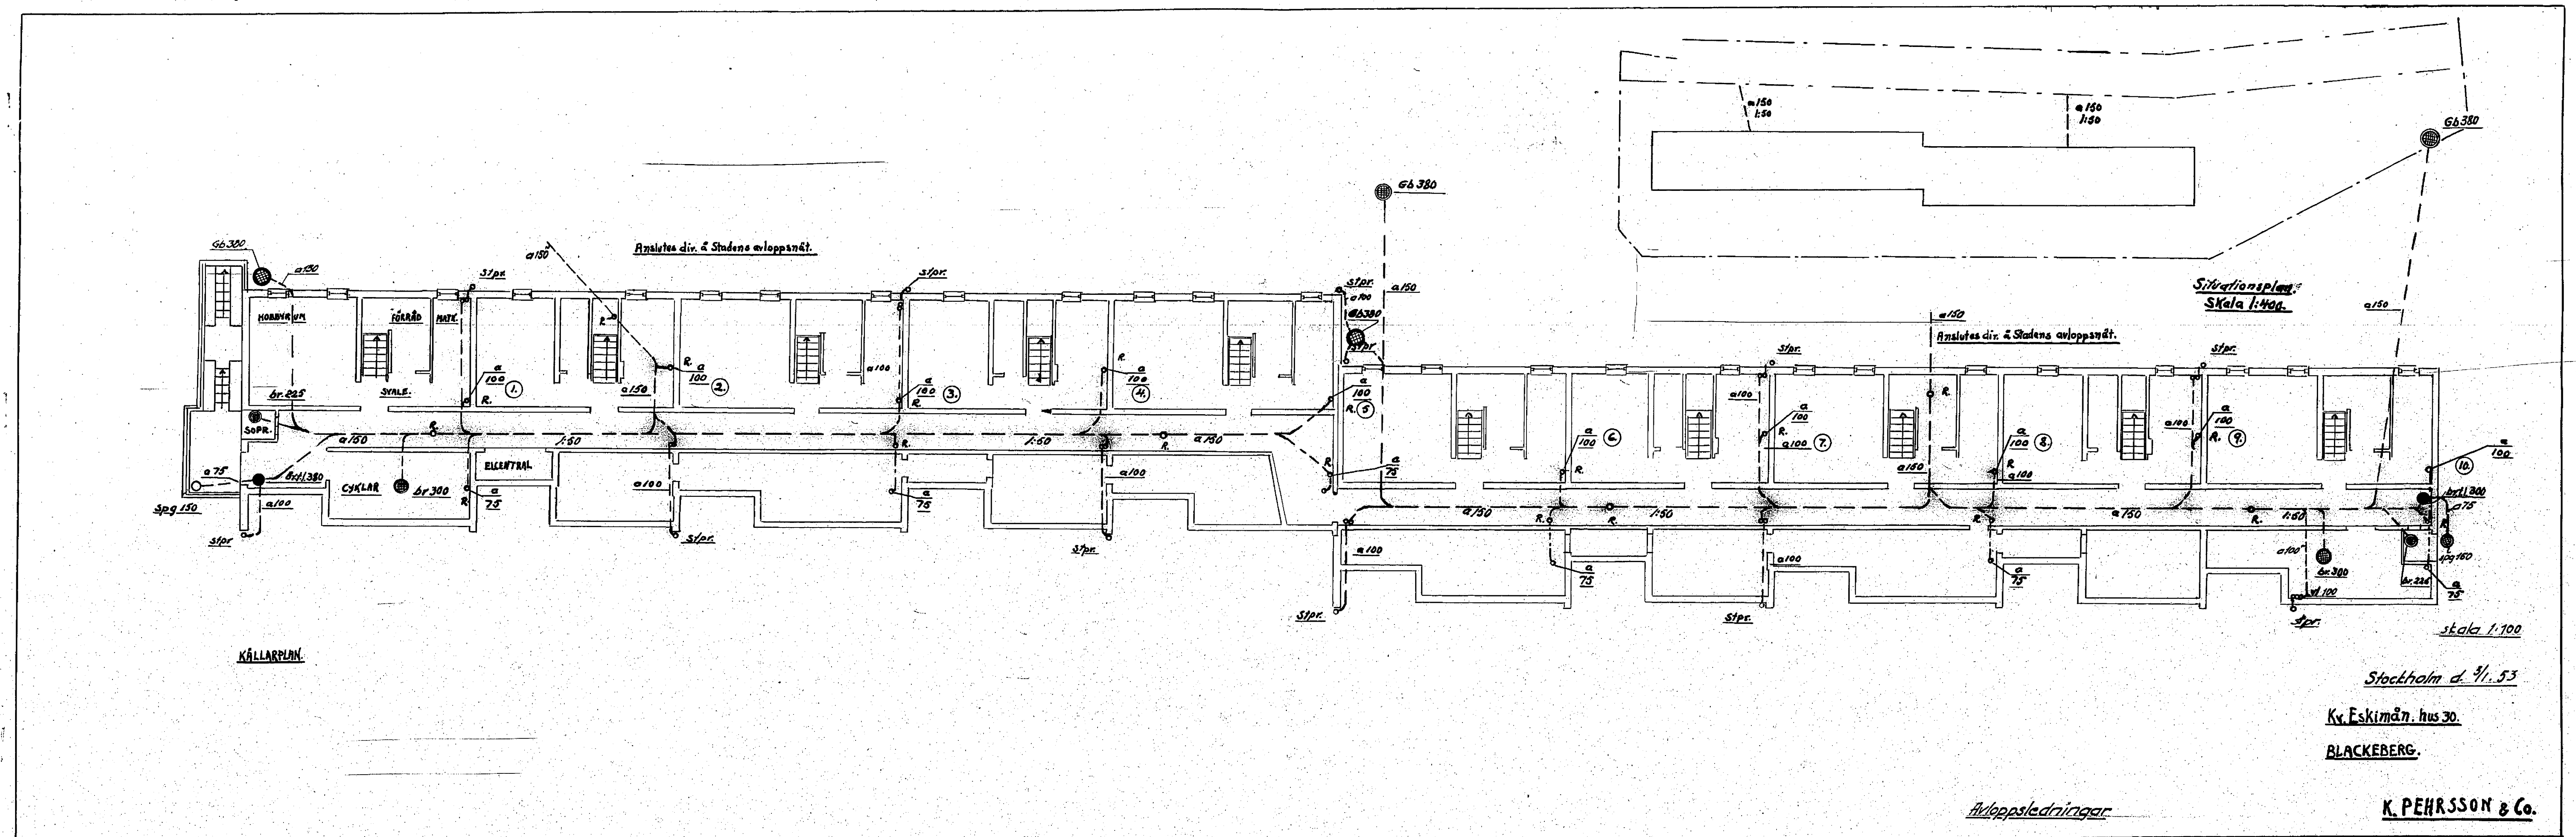

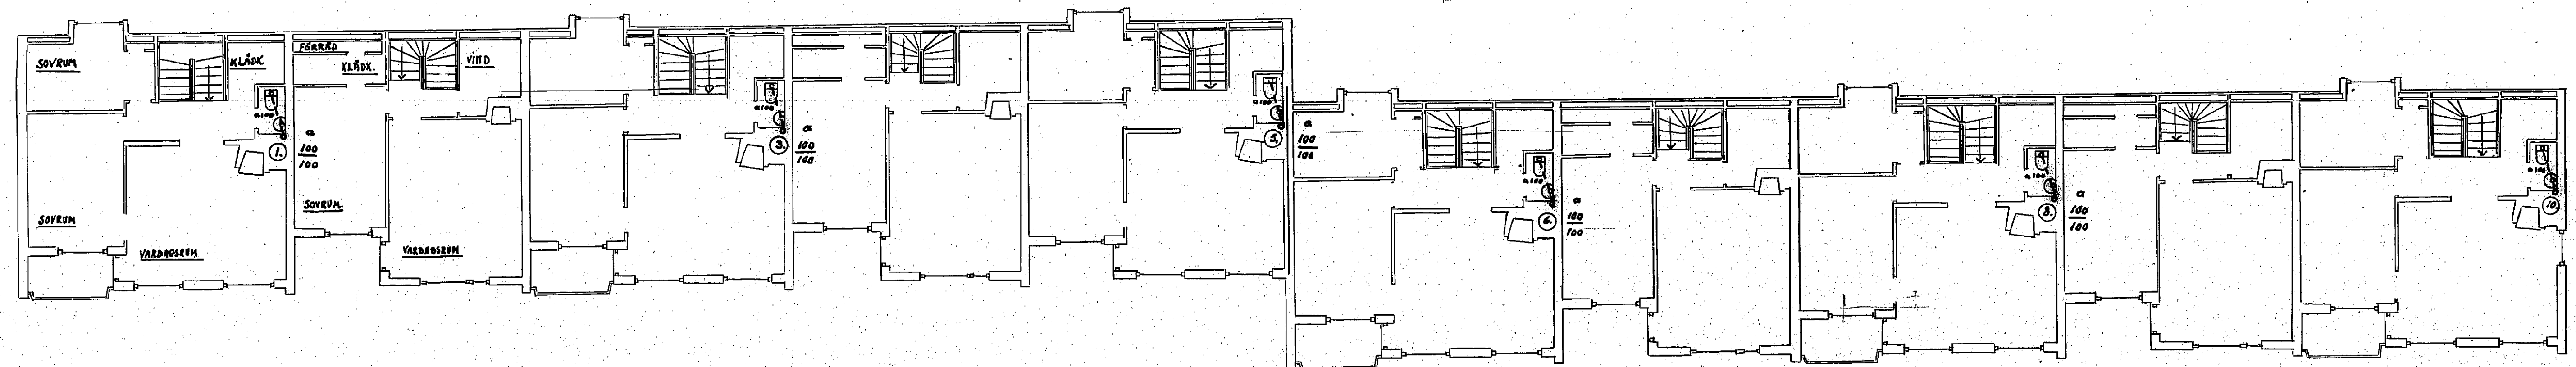

ÖVERPLAN

skala 1:100


Stockholm d. 1.1.53.

Kv. Eskimán. hus 30

BLACKBERG.

Ärtepsledningar

K. PEHRSSON & Co

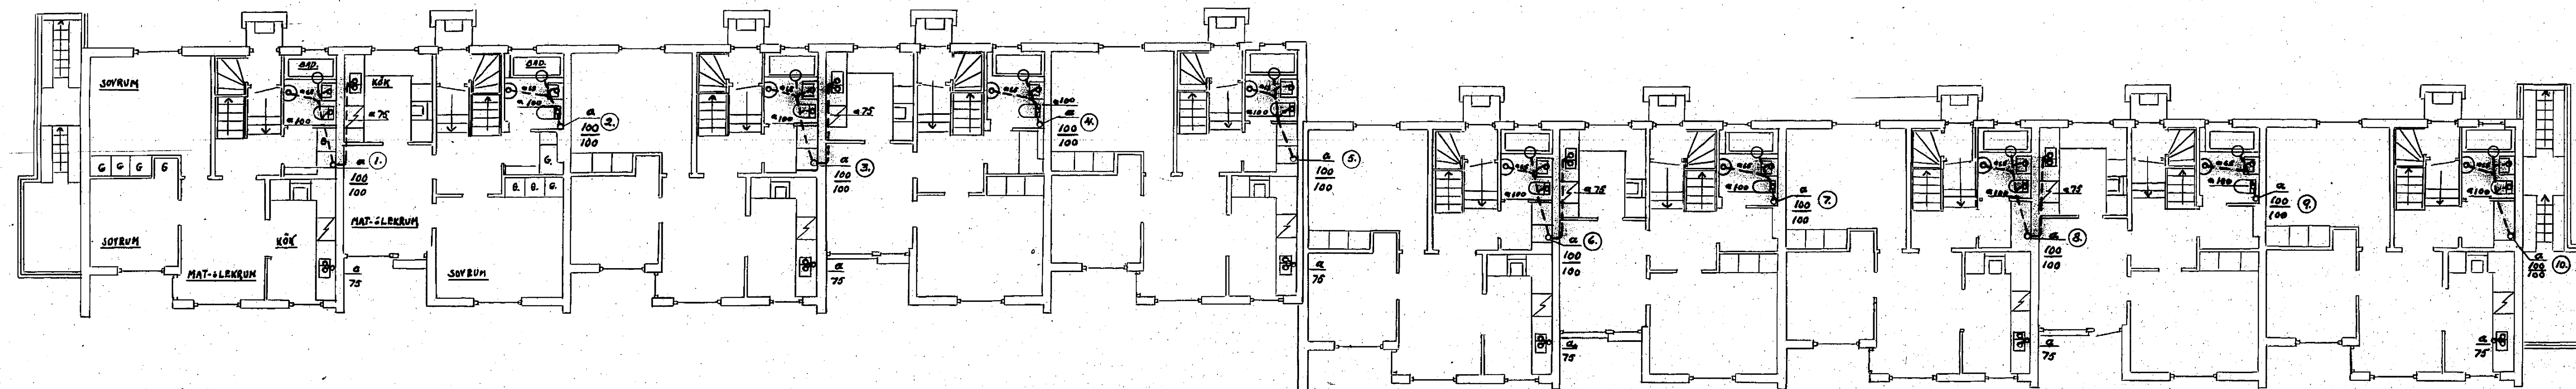

BOTTENPLAN

B: 225 i BADRUM

Skala 1:100

Stockholm d. 3.1.33.
Kv. Eskimän. hus 30
BLACKBERG.

Anläggsledning

K. PEHRSSON & Co.

